

### Áreas

Bruta:	102.70m <sup>2</sup>
Varandas:	0.00m <sup>2</sup>
Garagem:	34.80m <sup>2</sup>
Útil:	87.20m <sup>2</sup>



**acoplum**  
gab. arquitectura & design lda  
www.acoplum.pt

Avenida da Carvalha, 377  
4510-518 FÁNZERES  
Tel. 220 933 670<sup>111</sup>  
(111 chamado para o rede fixa nacional)  
projeto@acoplum.pt

NIF 507 993 039

**CC**  
CARDOSO & COSTA  
CONSTRUÇÕES

PROMOTOR

CARDOSO & COSTA CONSTRUÇÕES, LDA

LOCAL DA OBRA

RUA DA CAL | UF GONDOMAR, VALBOM E JOVIM

PROJECTO DE

BLOCO 1

PISO 0

FRENTE CENTRO DIREITO

ESCALAS

1/100

FRACÇÃO

**B1-A**




### Áreas

Bruta: 158.10m<sup>2</sup>

Varandas: 34.90m<sup>2</sup>

Garagem: 36.40m<sup>2</sup>

Útil: 135.00m<sup>2</sup>

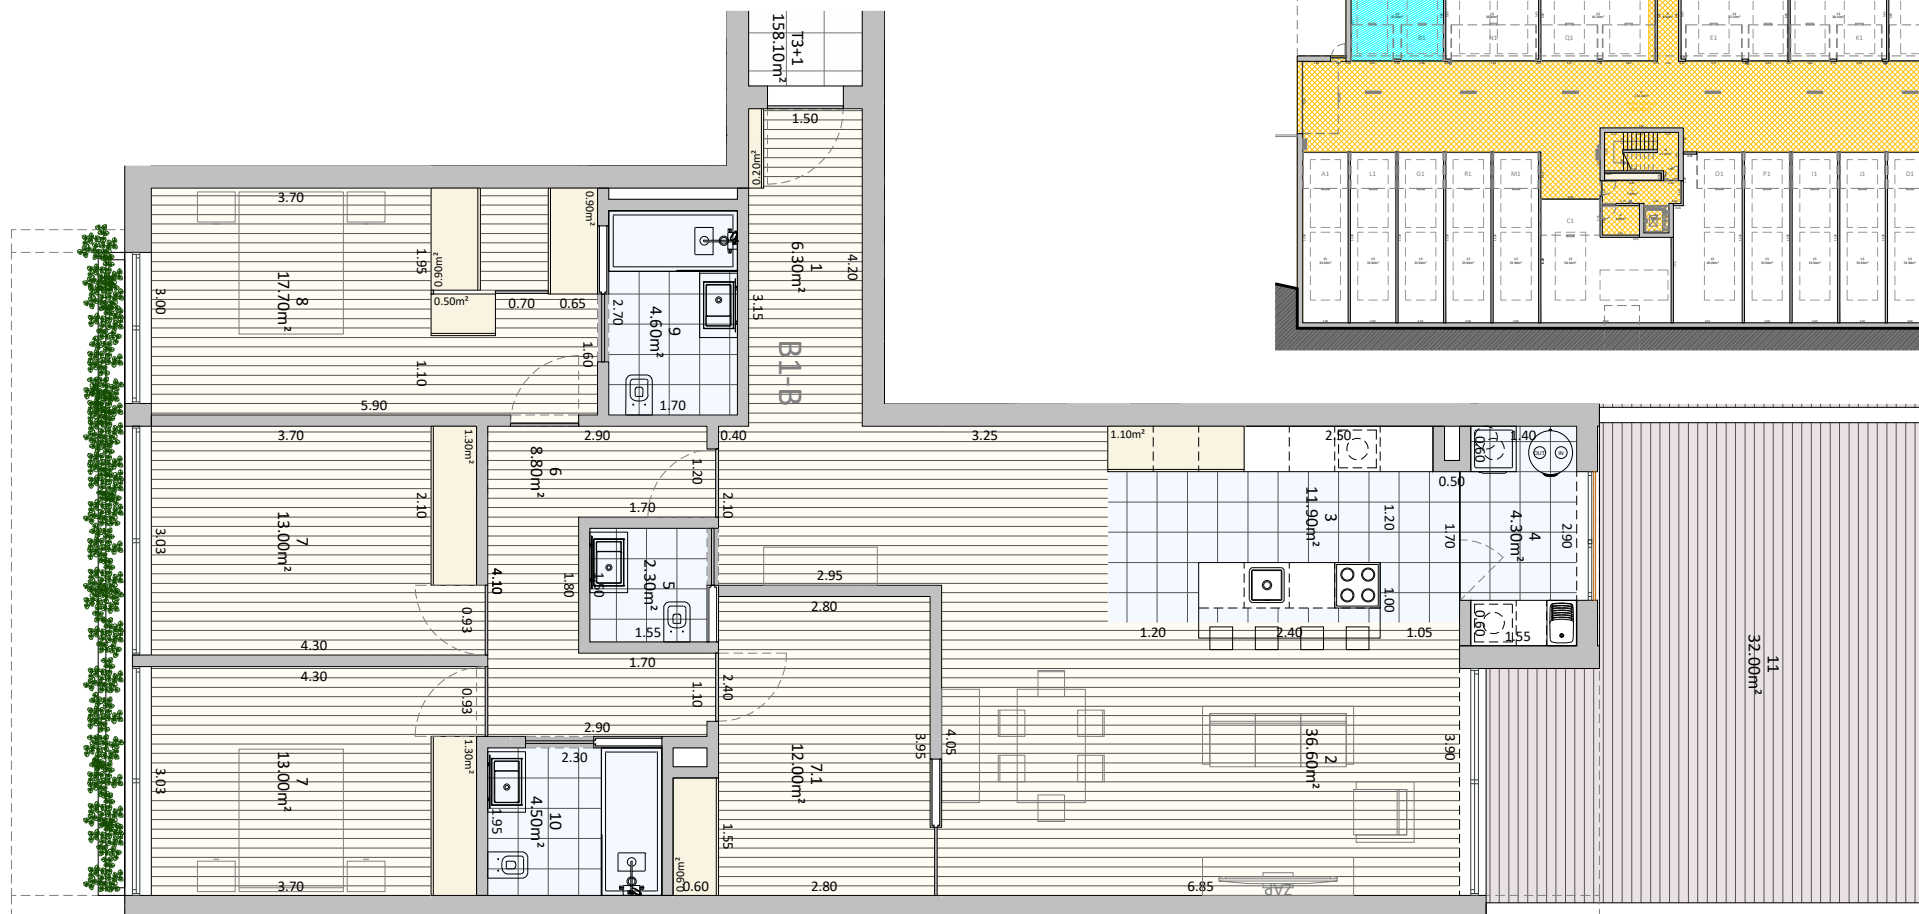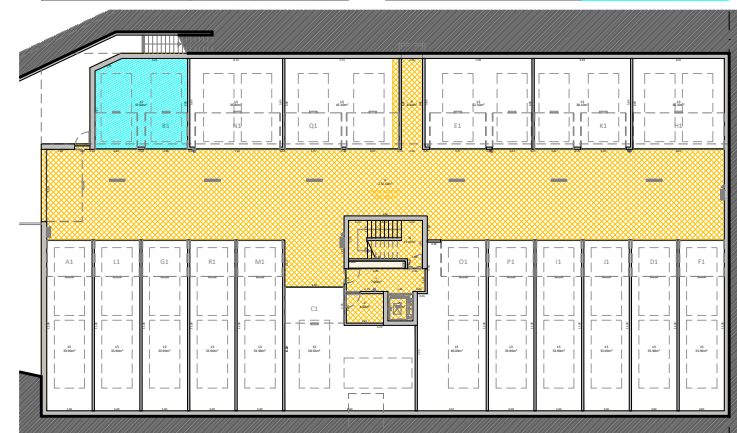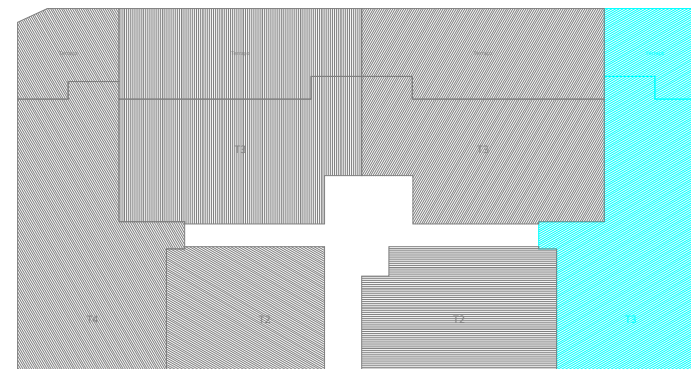

**acoplum**  
gab. arquitectura & design lda  
www.acoplum.pt




NIF 507 993 039  
Avenida da Carvalho, 377  
4510-518 FÁNZERES  
Tel. 220 933 670<sup>111</sup>  
(111) chamado para o rede fix nacional  
projeto@acoplum.pt

**CC**  
CARDOSO & COSTA  
CONSTRUÇÕES

PROMOTOR  
CARDOSO & COSTA CONSTRUÇÕES, LDA  
LOCAL DA OBRA  
RUA DA CAL | UF GONDOMAR, VALBOM E JOVIM

PROJECTO DE  
BLOCO 1  
PISO 0  
DIREITO

ESCALAS  
1/100  
FRACÇÃO  
B1-B

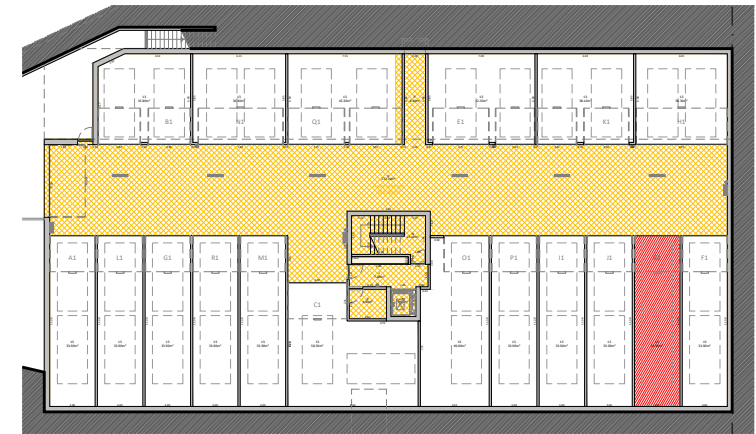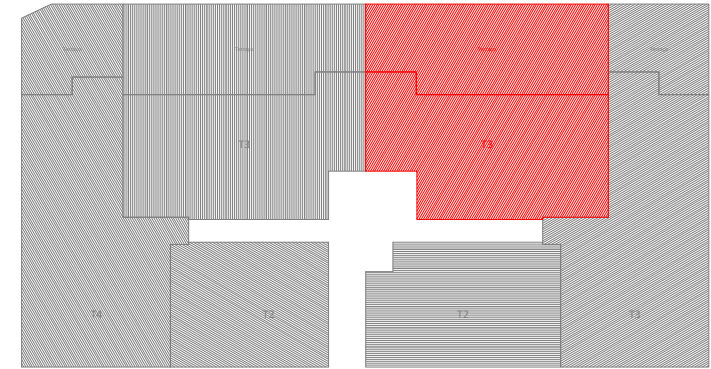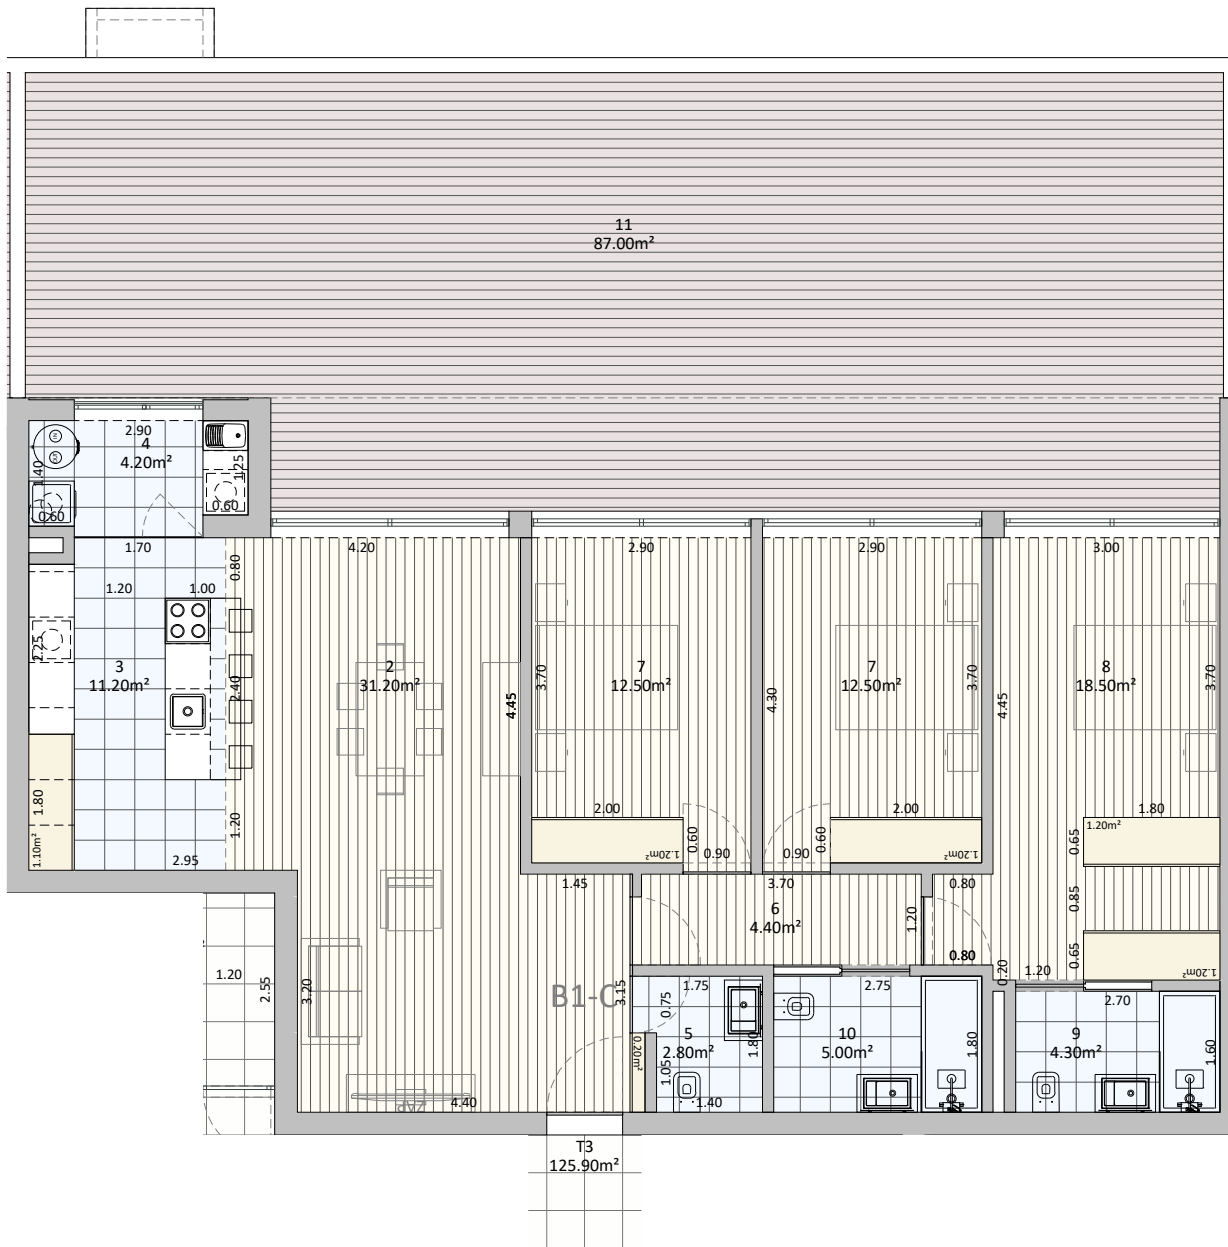

Áreas

Bruta:	125.90m <sup>2</sup>
Varandas:	91.30m <sup>2</sup>
Garagem:	35.60m <sup>2</sup>
Útil:	106.60m <sup>2</sup>



**acoplum**  
gab. arquitectura & design lda  
www.acoplum.pt

Avenida da Carvalho, 377  
4510-518 FÁNZERES  
Tel. 220 933 670<sup>11</sup>  
(11)chamada para o rede fixa nacional  
projeto@acoplum.pt

NIF 507 993 039

**CC**  
**CARDOSO & COSTA**  
CONSTRUÇÕES

PROMOTOR

CARDOSO & COSTA CONSTRUÇÕES, LDA

LOCAL DA OBRA

RUA DA CAL | UF GONDOMAR, VALBOM E JOVIM

PROJECTO DE

BLOCO 1

PISO 0


TRASEIRAS CENTRO DIREITO

ESCALAS

1/100

FRACÇÃO

**B1-C**

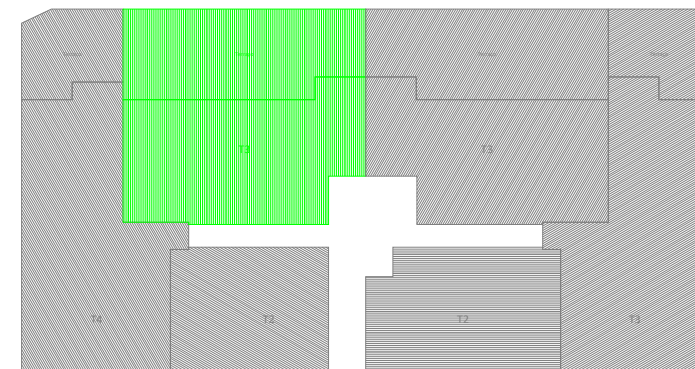

**Áreas**

Bruta:	128.90m <sup>2</sup>
Varandas:	91.30m <sup>2</sup>
Garagem:	60.00m <sup>2</sup>
Útil:	109.60m <sup>2</sup>



**acoplum**  
gab. arquitectura & design lda  
www.acoplum.pt

Avenida da Carvalha, 377  
4510-518 FÁNZERES  
Tel. 220 933 670<sup>11</sup>  
(11) chamado para o rede fixa nacional  
projeto@acoplum.pt

NIF 507 993 039




**CC**  
**CARDOSO & COSTA**  
CONSTRUÇÕES

PROMOTOR  
**CARDOSO & COSTA CONSTRUÇÕES, LDA**  
LOCAL DA OBRA  
**RUA DA CAL | UF GONDOMAR, VALBOM E JOVIM**

PROJECTO DE  
**BLOCO 1**  
**PISO 0**  
**TRASEIRAS CENTRO ESQUERDO**

ESCALAS  
1/100  
FRACÇÃO  
**B1-D**



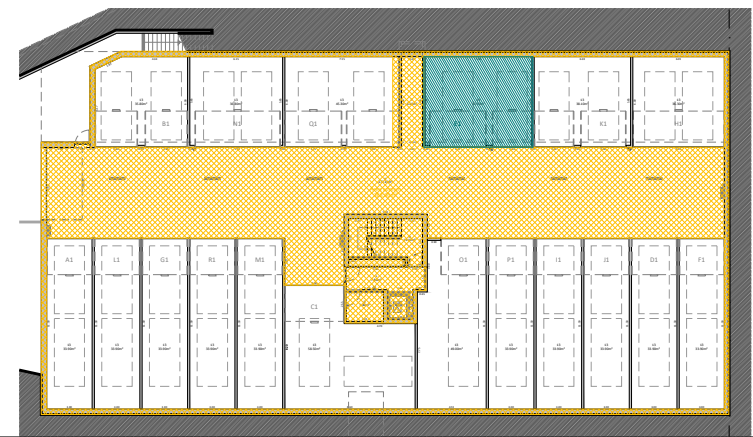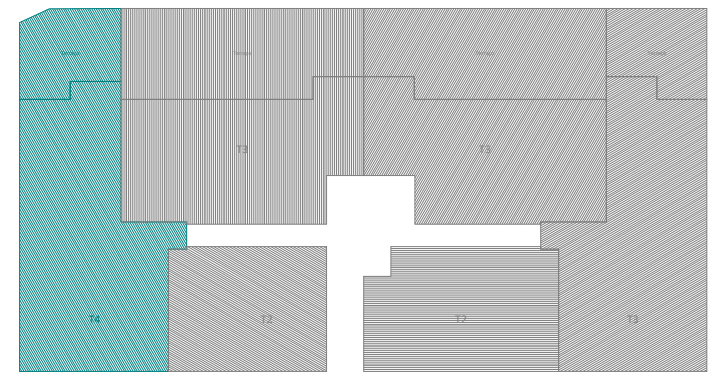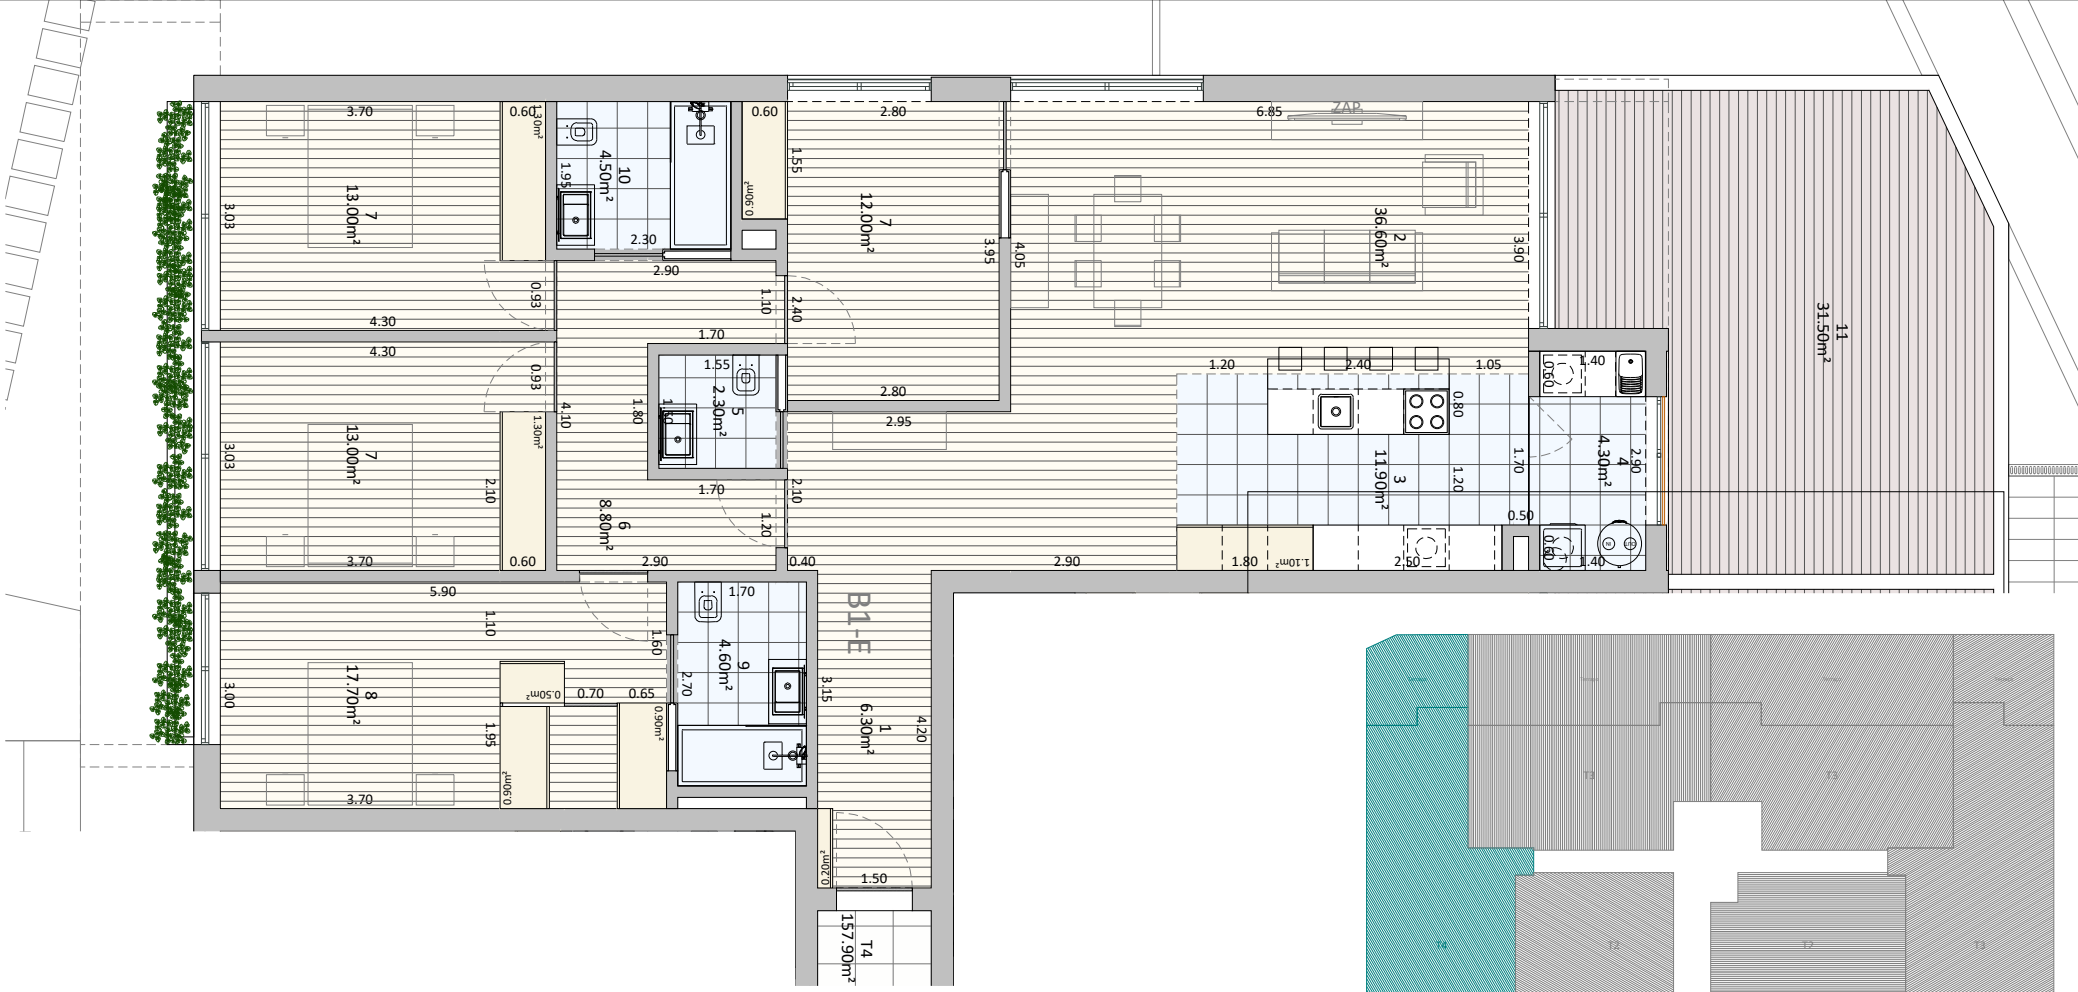

**Áreas**

Bruta: 157.90m<sup>2</sup>  
 Varandas: 35.40m<sup>2</sup>  
 Garagem: 43.40m<sup>2</sup>  
 Útil: 135.00m<sup>2</sup>



**acoplum**  
 gab. arquitectura & design lda  
 www.acoplum.pt

Avenida da Carvalha, 377  
 4510-518 FÁNZERES  
 Tel. 220 933 670<sup>11</sup>  
 (11h em diante para o resto das regiões)  
 projeto@acoplum.pt



NIF 507 993 039

**CARDOSO & COSTA**  
 CONSTRUÇÕES

PROMOTOR  
**CARDOSO & COSTA CONSTRUÇÕES, LDA**  
 LOCAL DA OBRA  
**RUA DA CAL | UF GONDOMAR, VALBOM E JOVIM**

PROJECTO DE  
**BLOCO 1**  
**PISO 0**  
**ESQUERDO**

ESCALAS  
 1/100  
 FRACÇÃO  
**B1-E**

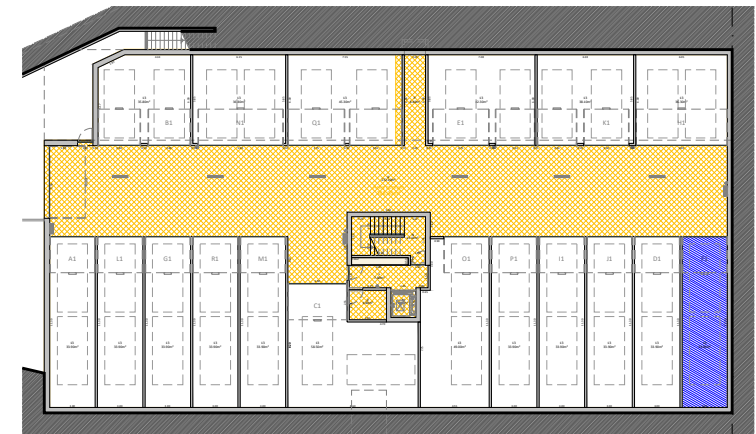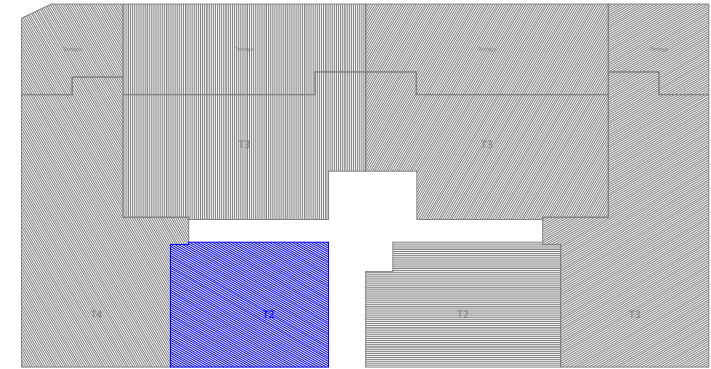

### Áreas

Bruta:	86.00m <sup>2</sup>
Varandas:	0.00m <sup>2</sup>
Garagem:	34.80m <sup>2</sup>
Útil:	71.70m <sup>2</sup>



**acoplum**  
gab. arquitectura & design lda  
www.acoplum.pt

Avenida da Carvalho, 377  
4510-518 FÁNZERES  
Tel. 220 933 670<sup>111</sup>  
(111 chamado para o rede fixa nacional)  
projeto@acoplum.pt

NIF 507 993 039

**CC**  
CARDOSO & COSTA  
CONSTRUÇÕES

PROMOTOR

CARDOSO & COSTA CONSTRUÇÕES, LDA

LOCAL DA OBRA

RUA DA CAL | UF GONDOMAR, VALBOM E JOVIM

PROJECTO DE

BLOCO 1

PISO 0



FRENTE CENTRO ESQUERDO

ESCALAS

1/100

FRACÇÃO

**B1-F**

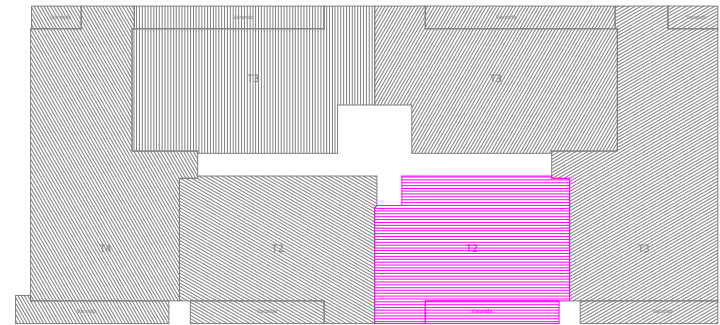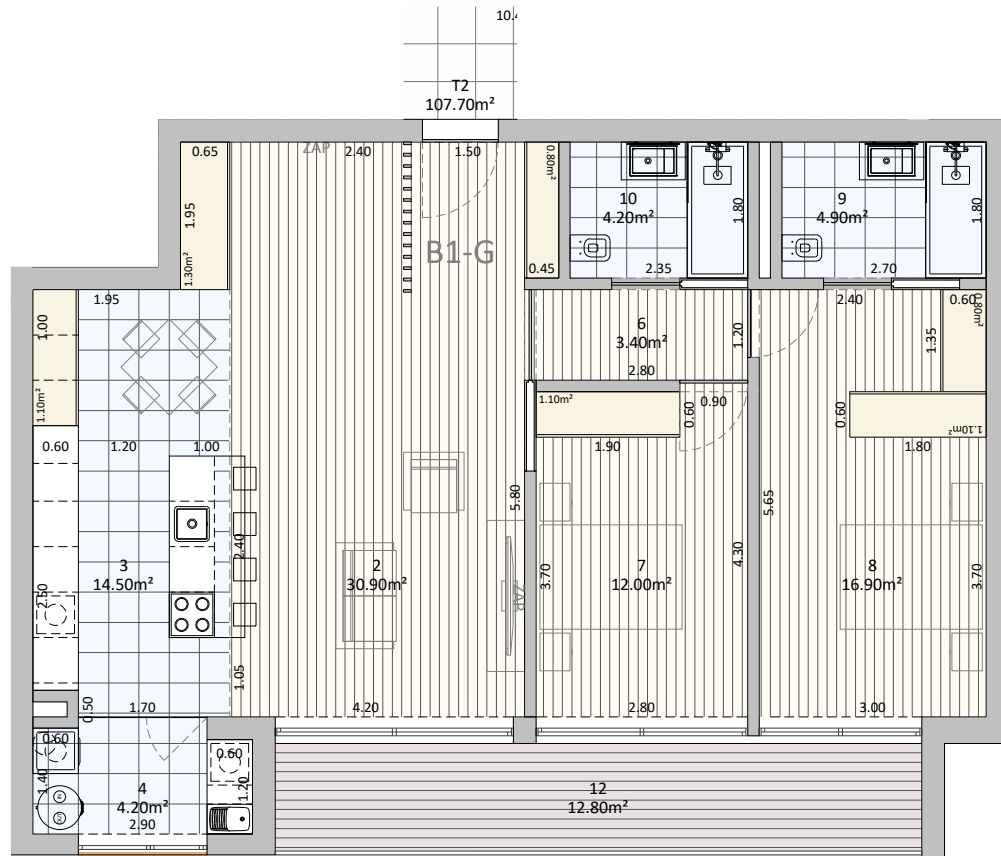

### Áreas

Bruta:	107.70m <sup>2</sup>
Varandas:	13.30m <sup>2</sup>
Garagem:	35.60m <sup>2</sup>
Útil:	91.00m <sup>2</sup>



**acoplum**  
gab. arquitectura & design lda  
www.acoplum.pt

Avenida da Corvelha, 377  
4510-518 FÁNZERES  
Tel. 220 933 670<sup>111</sup>  
(111 chamado para o rede fixa nacional)  
projeto@acoplum.pt

NIF 507 993 039

**CARDOSO & COSTA**  
CONSTRUÇÕES

PROMOTOR

CARDOSO & COSTA CONSTRUÇÕES, LDA

LOCAL DA OBRA

RUA DA CAL | UF GONDOMAR, VALBOM E JOVIM

PROJECTO DE

BLOCO 1

PISO 1

FRENTE CENTRO DIREITO

ESCALAS




1/100

FRACÇÃO

**B1-G**

**Áreas**

Bruta: 158.30m<sup>2</sup>  
 Varandas: 18.60m<sup>2</sup>  
 Garagem: 36.80m<sup>2</sup>  
 Útil: 135.00m<sup>2</sup>

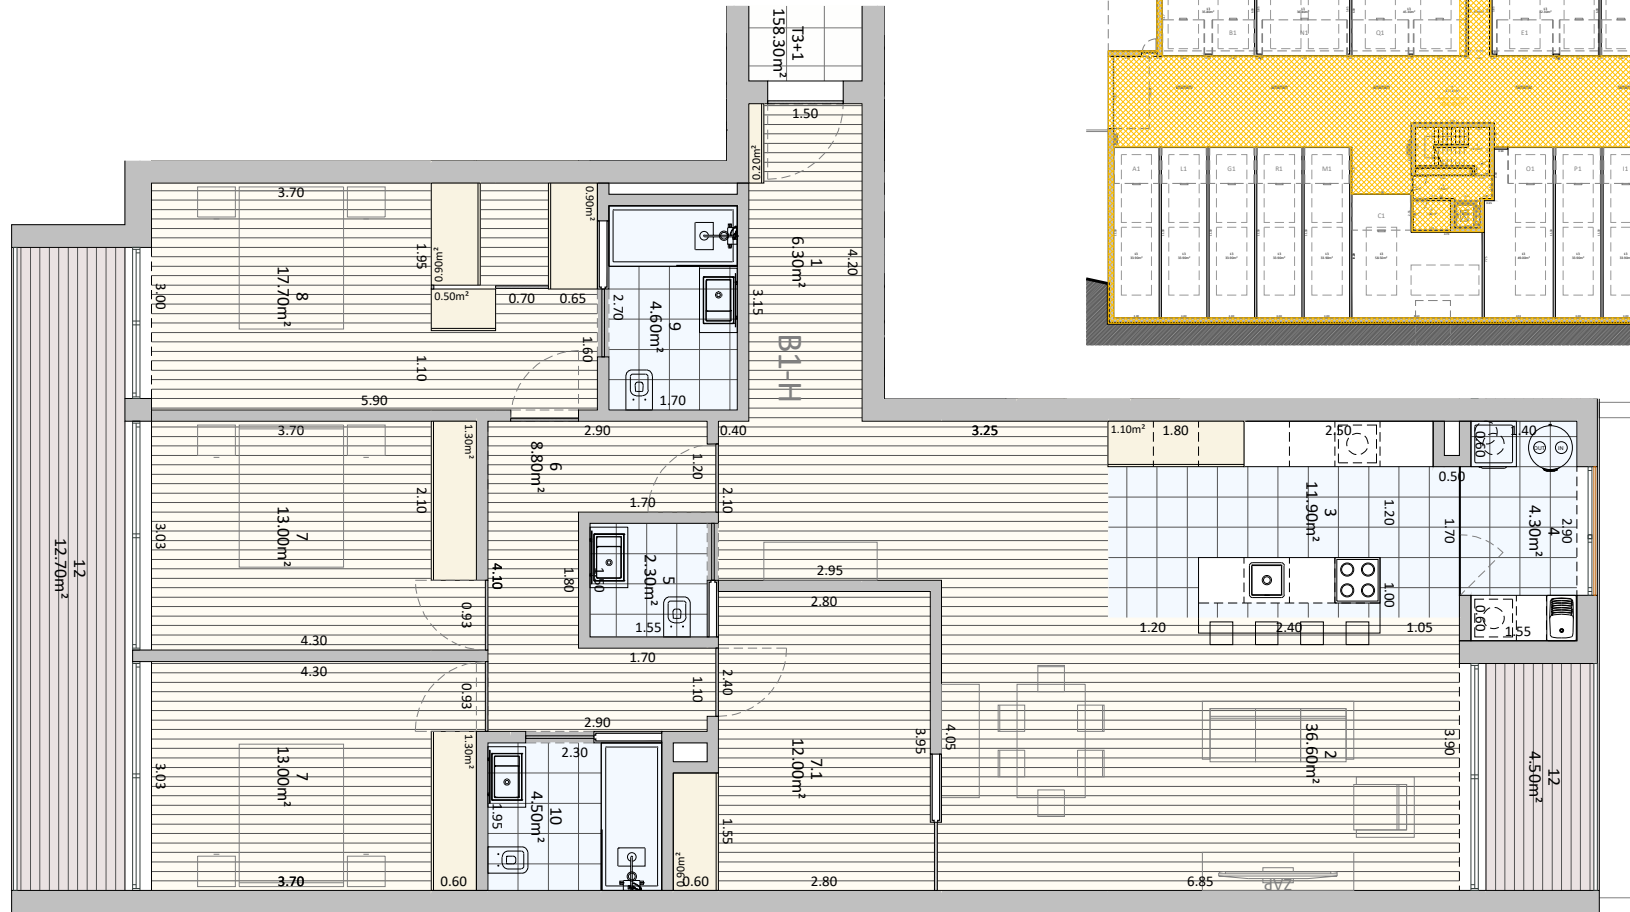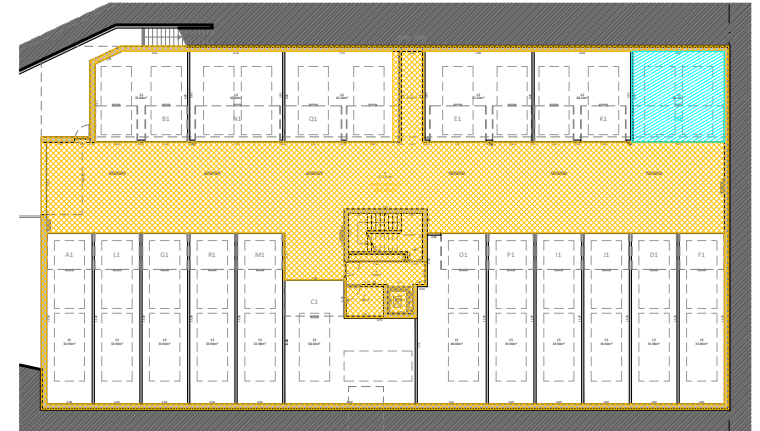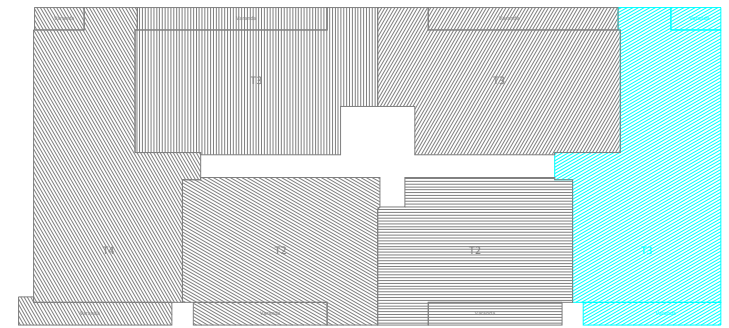

**acoplum**  
 g. b. arquitectura & design lda  
 www.acoplum.pt

Avenida da Carvalha, 377  
 4510-518 FÁNZERES  
 Tel. 220 933 670<sup>11</sup>  
 (11h/mañã para o todo fls nacionais)  
 projeto@acoplum.pt

NIF 507 993 039

**CC**  
**CARDOSO & COSTA**  
 CONSTRUÇÕES

PROMOTOR

CARDOSO & COSTA CONSTRUÇÕES, LDA

LOCAL DA OBRA

RUA DA CAL | UF GONDOMAR, VALBOM E JOVIM

PROJECTO DE

BLOCO 1

PISO 1

DIREITO




ESCALAS

1/100

FRACÇÃO

B1-H



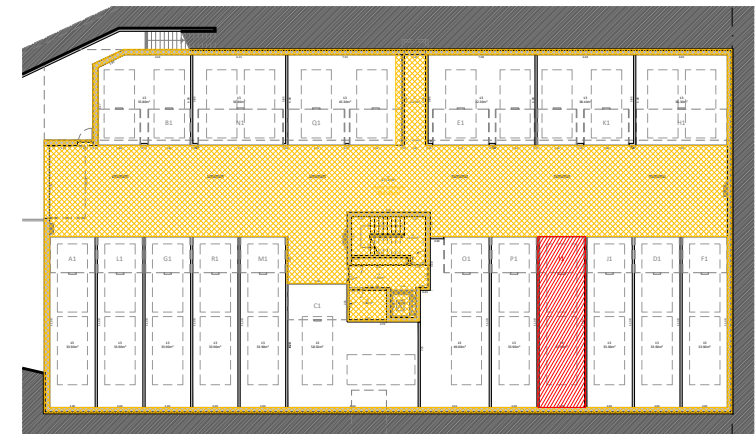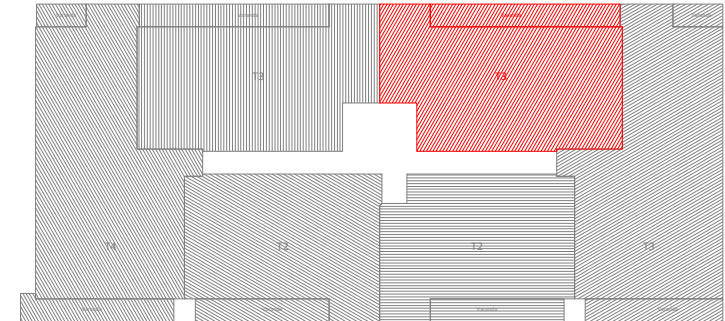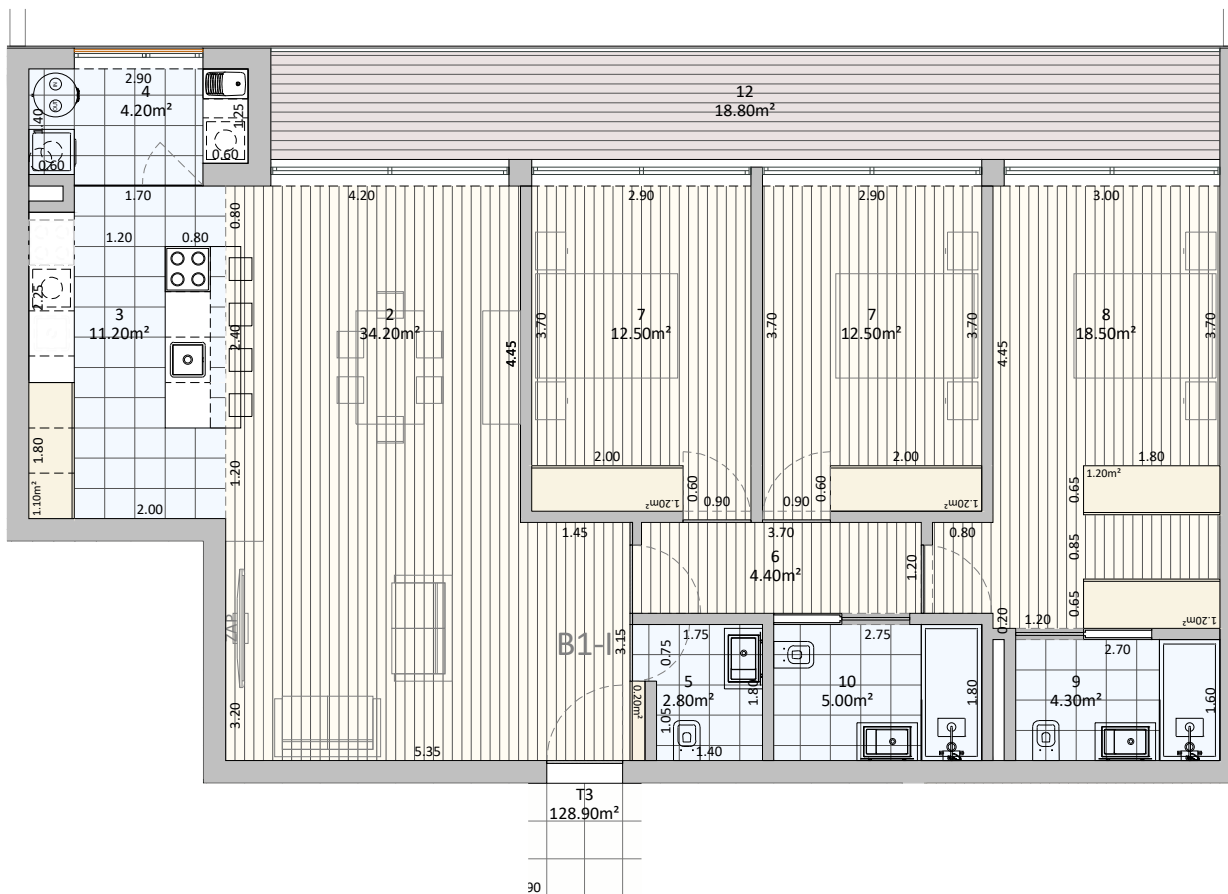

### Áreas

Bruta: 128.90m<sup>2</sup>  
 Varandas: 18.80m<sup>2</sup>  
 Garagem: 35.60m<sup>2</sup>

Útil: 109.60m<sup>2</sup>



**acoplum**  
 gab. arquitectura & design lda  
 www.acoplum.pt

Avenida da Corvelha, 377  
 4510-518 FÁNZERES  
 Tel. 220 933 670<sup>111</sup>  
 (111 chamado para o rede fix nacional)  
 projeto@acoplum.pt

NIF 507 993 039

**CC**  
**CARDOSO & COSTA**  
 CONSTRUÇÕES

PROMOTOR

CARDOSO & COSTA CONSTRUÇÕES, LDA

LOCAL DA OBRA

RUA DA CAL | UF GONDOMAR, VALBOM E JOVIM

PROJECTO DE

BLOCO 1

PISO 1




TRASEIRAS CENTRO DIREITO

ESCALAS

1/100

FRACÇÃO

**B1-I**

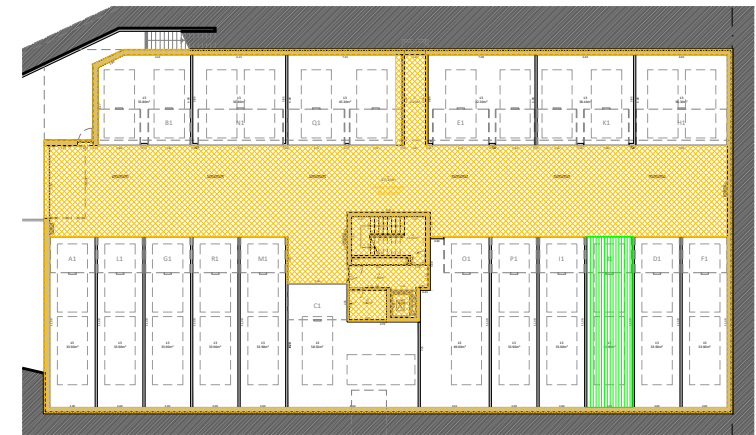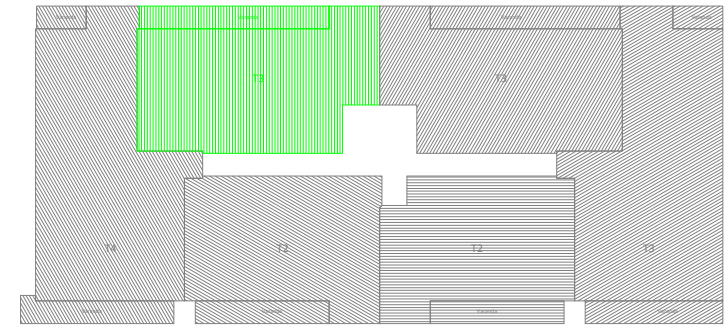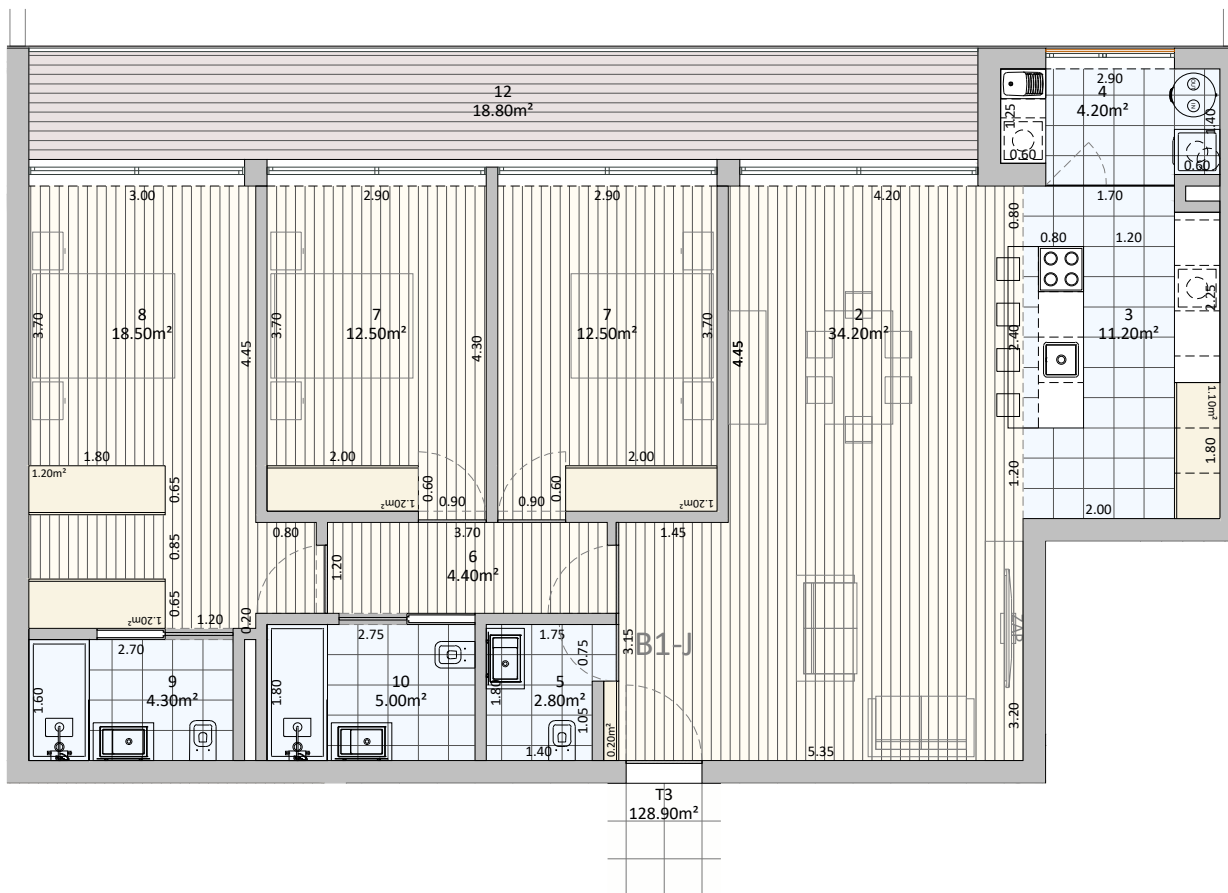




### Áreas

Bruta: 128.90m<sup>2</sup>  
 Varandas: 18.80m<sup>2</sup>  
 Garagem: 35.60m<sup>2</sup>

Útil: 109.60m<sup>2</sup>

		PROMOTOR <b>CARDOSO &amp; COSTA CONSTRUÇÕES, LDA</b>	PROJECTO DE <b>BLOCO 1</b>	ESCALAS <b>1/100</b>
		LOCAL DA OBRA <b>RUA DA CAL   UF GONDOMAR, VALBOM E JOVIM</b>	<b>PISO 1</b> <b>TRASEIRAS CENTRO ESQUERDO</b>	FRACÇÃO <b>B1-J</b>

Este Projecto é propriedade da Firma "ACOPLIUM - Arquitectura e Design, Lda.", não pode ser utilizado, reproduzido no todo ou parte ou comunicado a terceiros sem sua autorização.

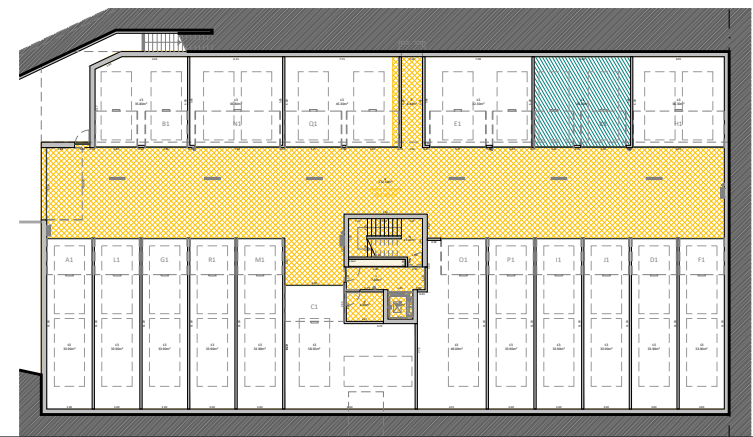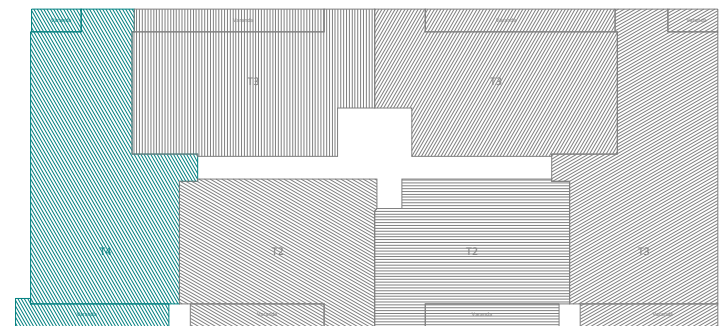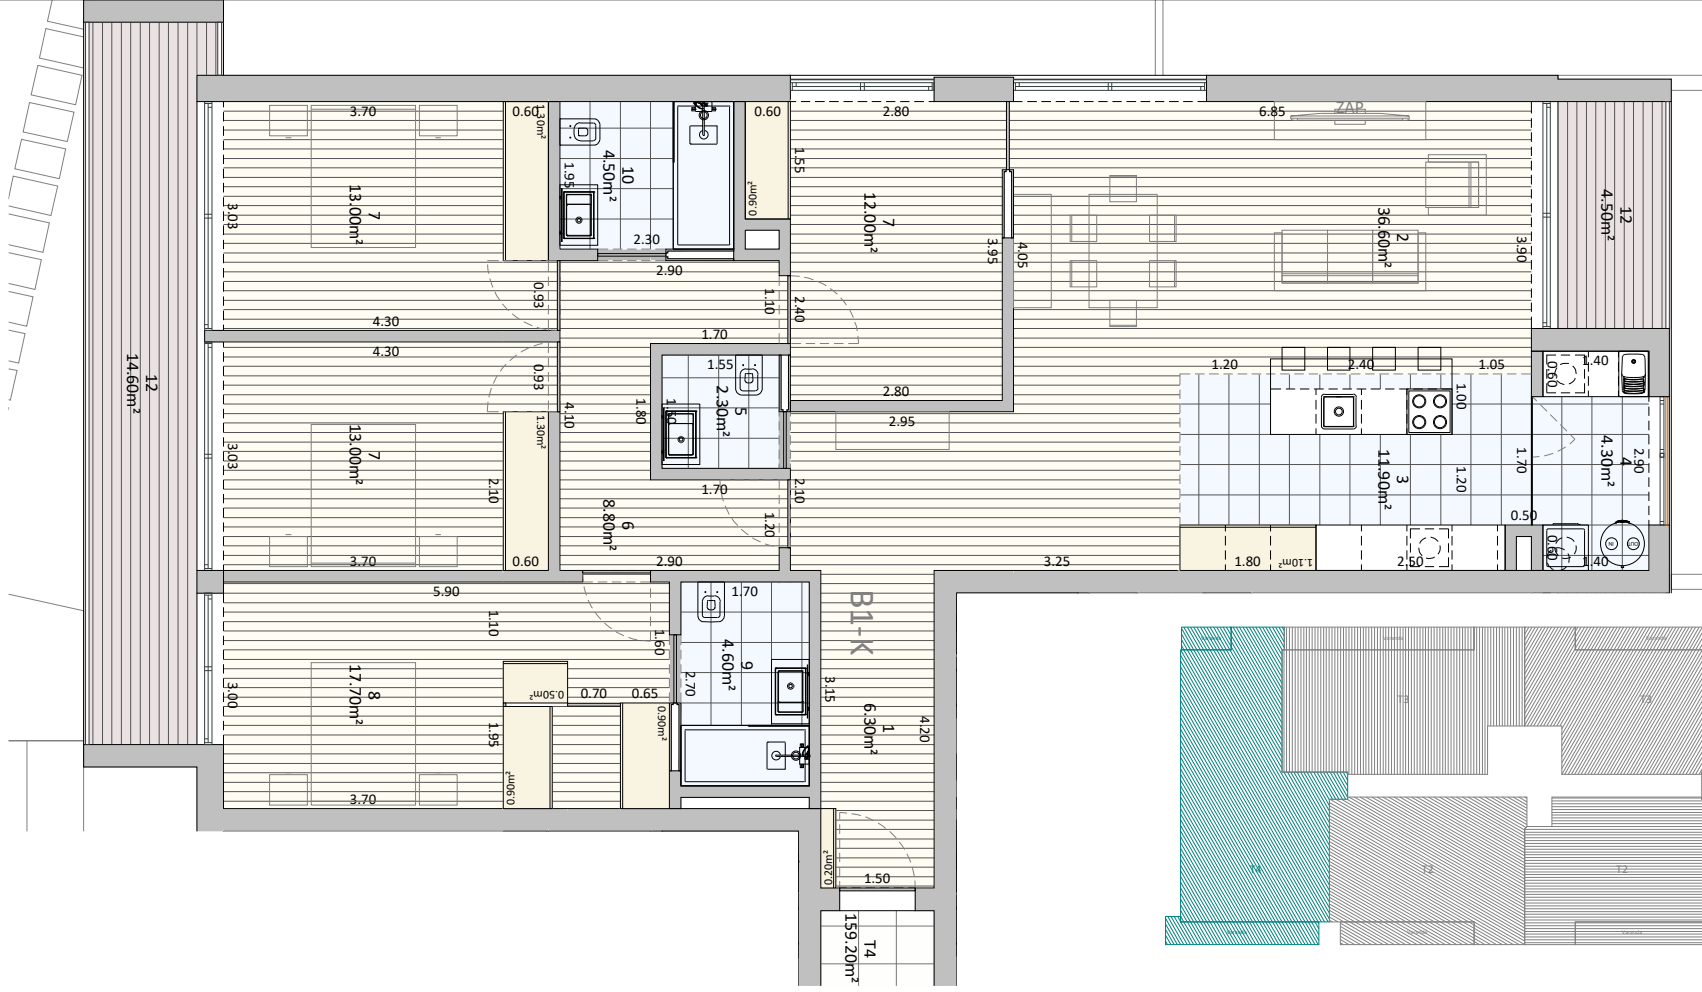

**Áreas**

Bruta: 159.20m<sup>2</sup>  
 Varandas: 20.50m<sup>2</sup>  
 Garagem: 39.20m<sup>2</sup>  
 Útil: 135.00m<sup>2</sup>



**acoplum**  
 g.ab. arquitectura & design lda  
 www.acoplum.pt

Avenida da Corvalha, 377  
 4510-518 FÁNZERES  
 Tel. 220 933 670<sup>111</sup>  
 (111 chamado para o rede fixa nacional)  
 projeto@acoplum.pt

NIF 507 993 039

**CARDOSO & COSTA**  
 CONSTRUÇÕES

**PROMOTOR**

CARDOSO & COSTA CONSTRUÇÕES, LDA

**LOCAL DA OBRA**

RUA DA CAL | UF GONDOMAR, VALBOM E JOVIM

**PROJECTO DE**



BLOCO 1  
 PISO 1  
 ESQUERDO

**ESCALAS**

1/100

**FRACÇÃO**

**B1-K**

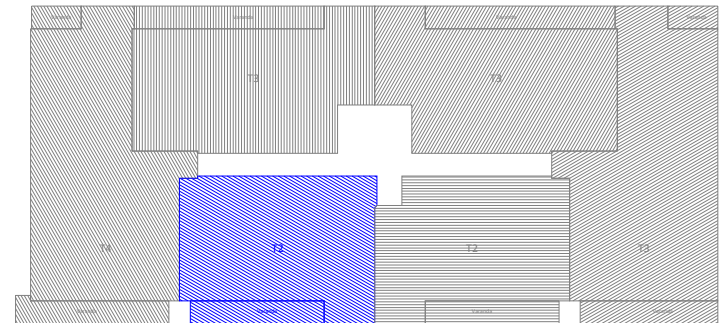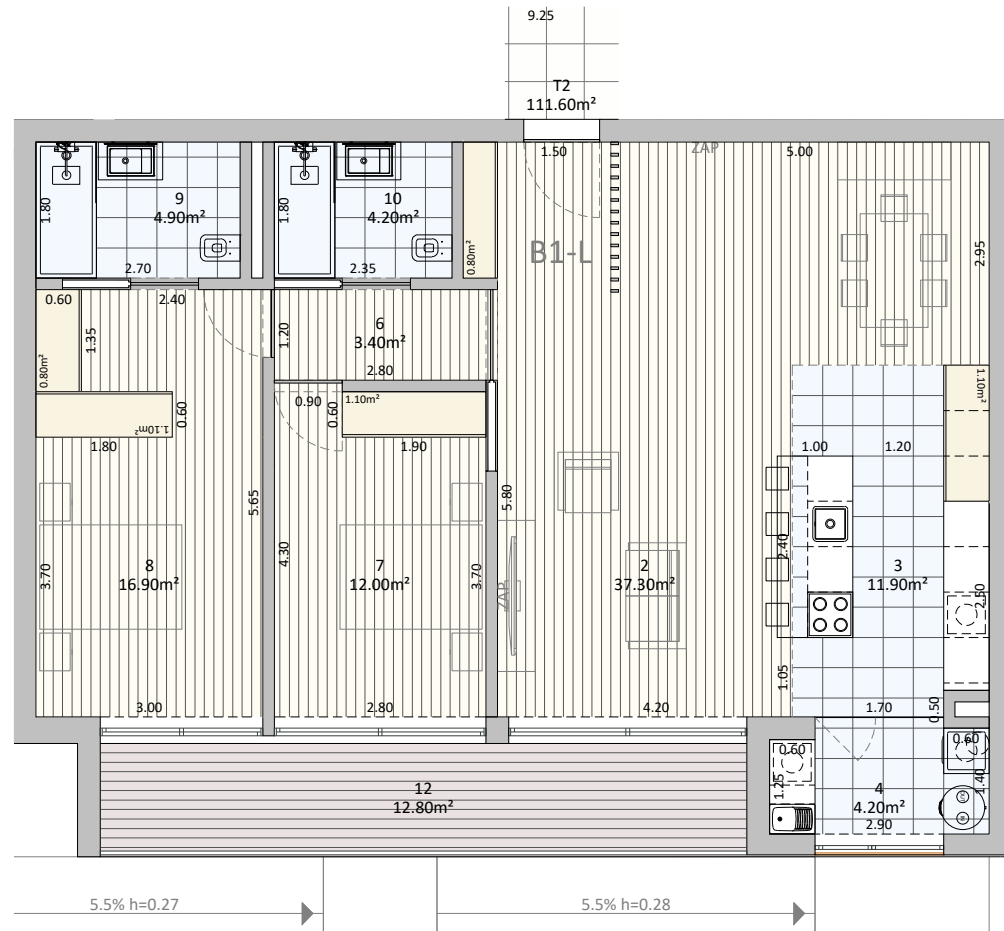

### Áreas

Bruta: 111.60m<sup>2</sup>  
 Varandas: 13.30m<sup>2</sup>  
 Garagem: 35.60m<sup>2</sup>

Útil: 94.80m<sup>2</sup>



**acoplum**  
 gab. arquitectura & design lda  
 www.acoplum.pt

Avenida da Corvalha, 377  
 4510-518 FÁNZERES  
 Tel. 220 933 670<sup>111</sup>  
 (111 chamado para o rede fixa nacional)  
 projeto@acoplum.pt

NIF 507 993 039

**CC**  
**CARDOSO & COSTA**  
 CONSTRUÇÕES

PROMOTOR

CARDOSO & COSTA CONSTRUÇÕES, LDA

LOCAL DA OBRA

RUA DA CAL | UF GONDOMAR, VALBOM E JOVIM

PROJECTO DE

BLOCO 1

PISO 1

FRENTE CENTRO ESQUERDO




ESCALAS

1/100

FRACÇÃO

**B1-L**



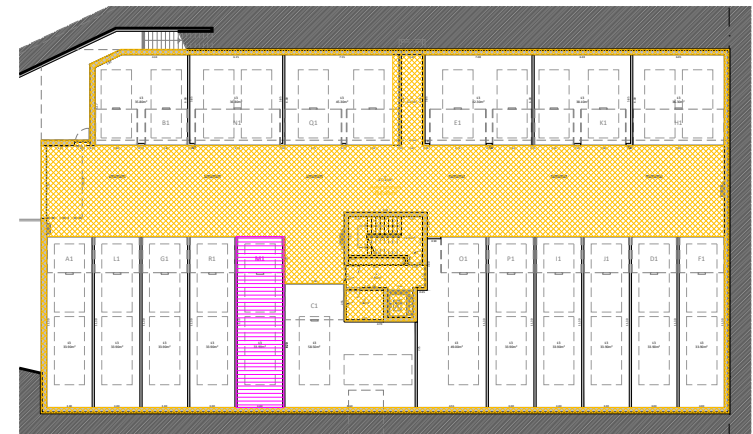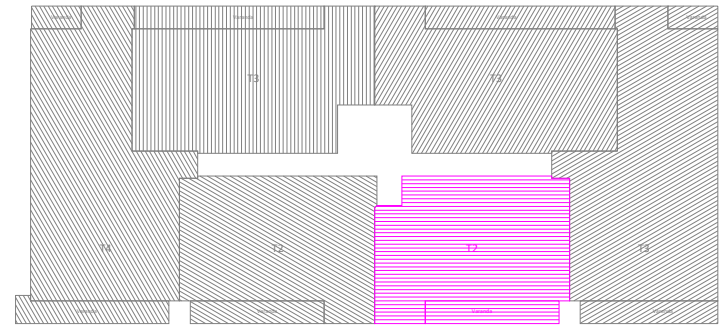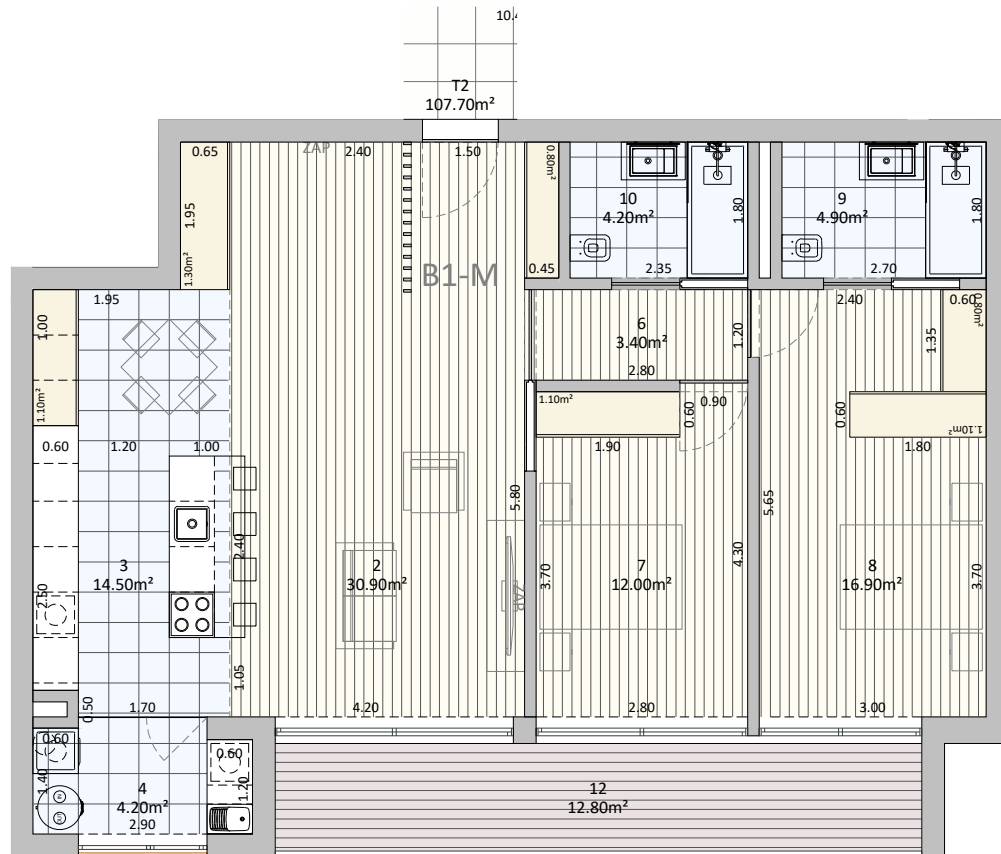

### Áreas

Bruta:	107.70m <sup>2</sup>
Varandas:	13.30m <sup>2</sup>
Garagem:	35.60m <sup>2</sup>
Útil:	91.00m <sup>2</sup>



**acoplum**  
gab. arquitectura & design lda  
www.acoplum.pt

Avenida da Carvalha, 377  
4510-518 FÁNZERES  
Tel. 220 933 670<sup>11</sup>  
(11h/mañada para o rede fixa nacional)  
projeto@acoplum.pt

NIF 507 993 039

**CARDOSO & COSTA**  
CONSTRUÇÕES

PROMOTOR

CARDOSO & COSTA CONSTRUÇÕES, LDA

LOCAL DA OBRA

RUA DA CAL | UF GONDOMAR, VALBOM E JOVIM

PROJECTO DE

BLOCO 1

PISO 2

FRENTE CENTRO DIREITO

ESCALAS

1/100

FRACÇÃO

**B1-M**




### Áreas

Bruta: 158.30m<sup>2</sup>

Varandas: 18.60m<sup>2</sup>

Garagem: 37.80m<sup>2</sup>

Útil: 135.00m<sup>2</sup>

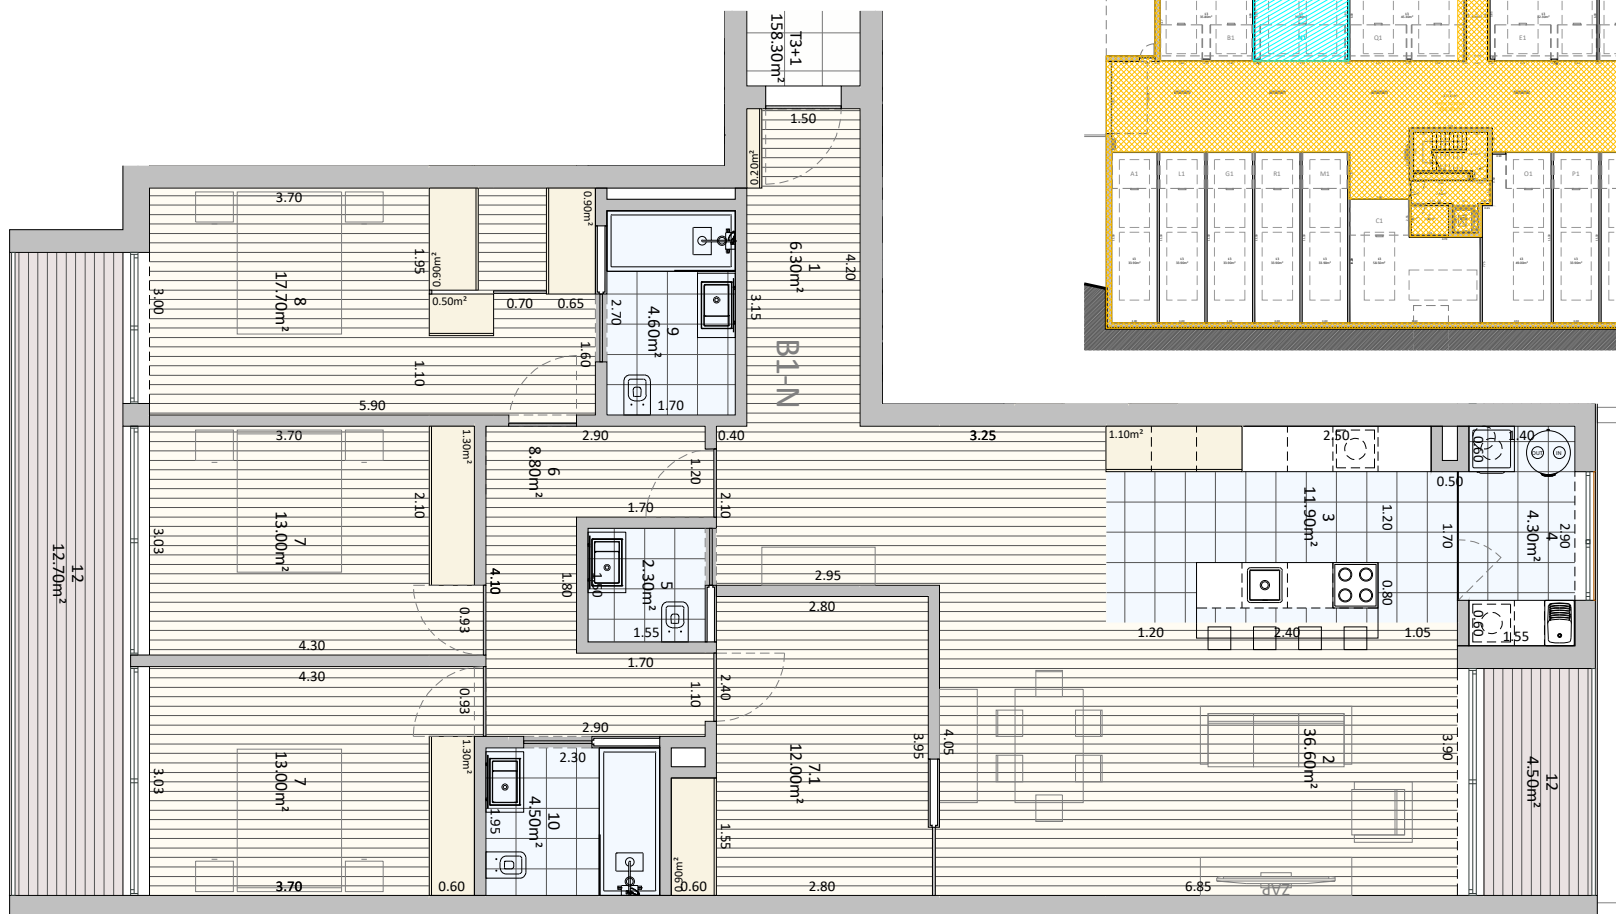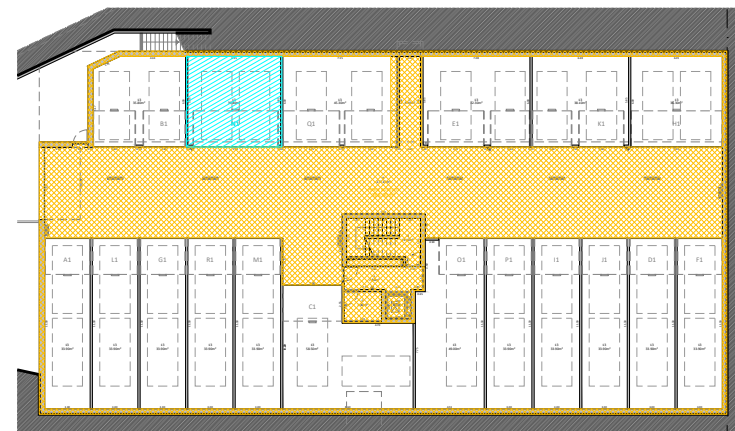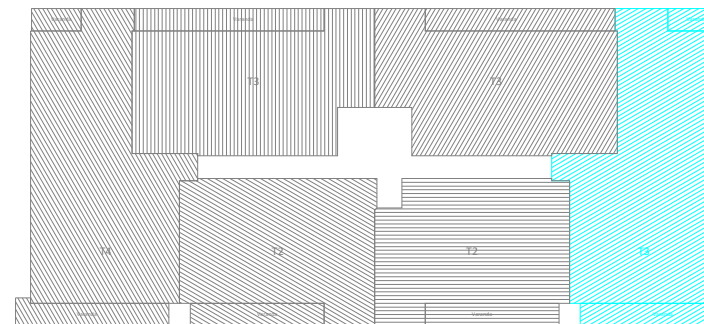

**acoplum**  
gab. arquitectura & design lda  
www.acoplum.pt

Avenida da Carvalho, 377  
4510-518 FÁNZERES  
Tel. 220 933 670<sup>11</sup>  
(11)chamada para o rede fix nacional  
projeto@acoplum.pt

NIF 507 993 039

**CC**  
CARDOSO & COSTA  
CONSTRUÇÕES

PROMOTOR

CARDOSO & COSTA CONSTRUÇÕES, LDA

LOCAL DA OBRA

RUA DA CAL | UF GONDOMAR, VALBOM E JOVIM

PROJECTO DE

BLOCO 1

PISO 2




DIREITO

ESCALAS

1/100

FRACÇÃO

B1-N

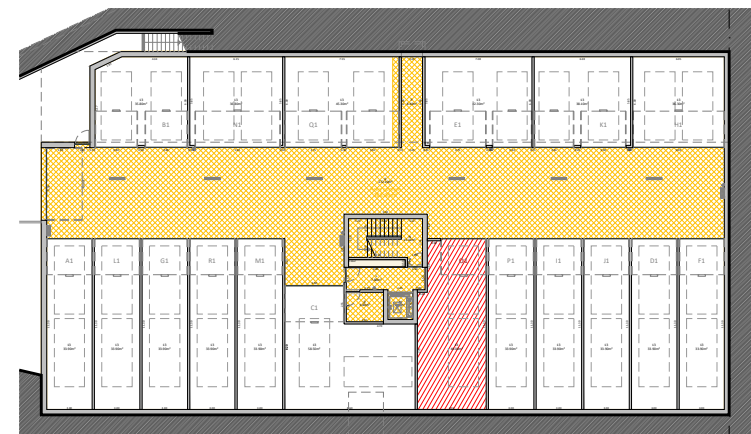
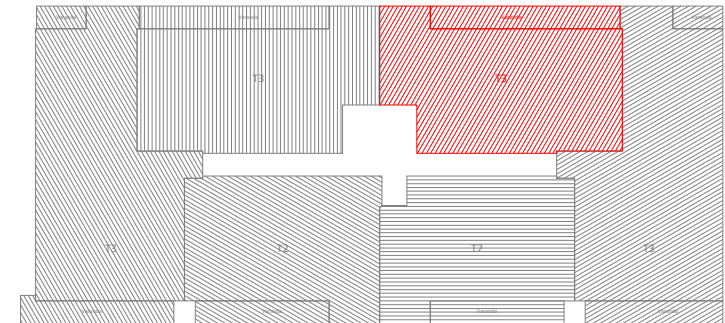
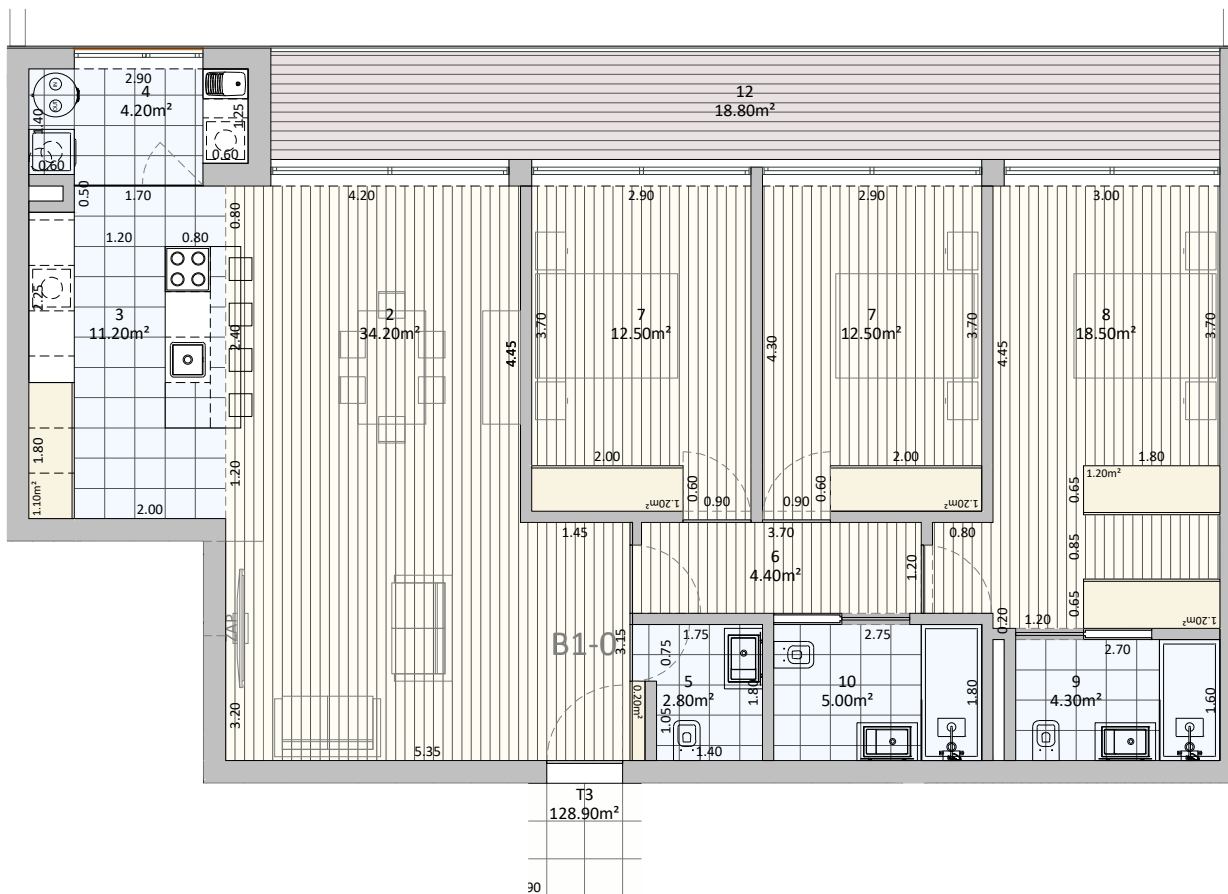


### Áreas

Bruta: 128.90m<sup>2</sup>  
 Varandas: 18.80m<sup>2</sup>  
 Garagem: 50.90m<sup>2</sup>

Útil: 109.60m<sup>2</sup>

 <p><b>acoplium</b> gab. arquitectura &amp; design lda www.acoplium.pt</p>	<p>NIF 507 993 039</p> <p>Avenida da Carvalha, 377 4510-518 FÁNZERES Tel. 220 933 670<sup>111</sup> (111) chamado para o rede fixa nacional projeto@acoplium.pt</p>	 <p><b>CARDOSO &amp; COSTA</b> CONSTRUÇÕES</p>	PROMOTOR CARDOSO & COSTA CONSTRUÇÕES, LDA	PROJECTO DE BLOCO 1	ESCALAS 1/100
			LOCAL DA OBRA RUA DA CAL   UF GONDOMAR, VALBOM E JOVIM	PISO 2 TRASEIRAS CENTRO DIREITO	FRACÇÃO <b>B1-O</b>

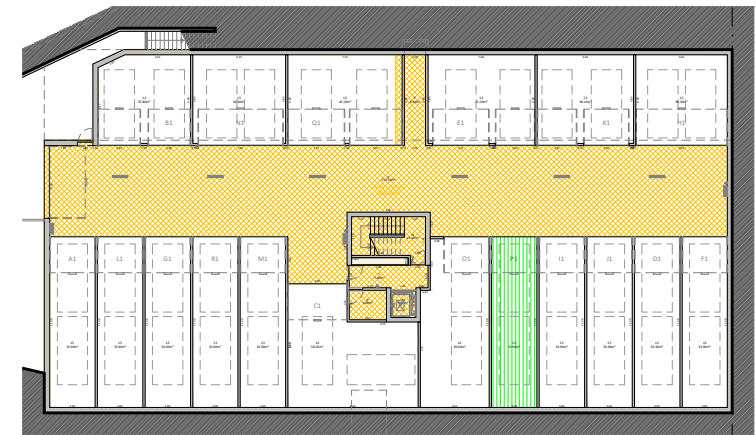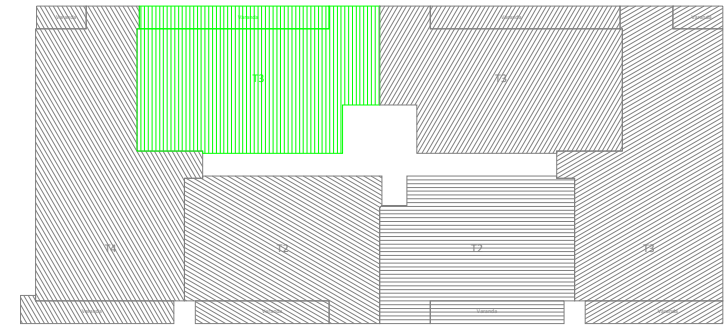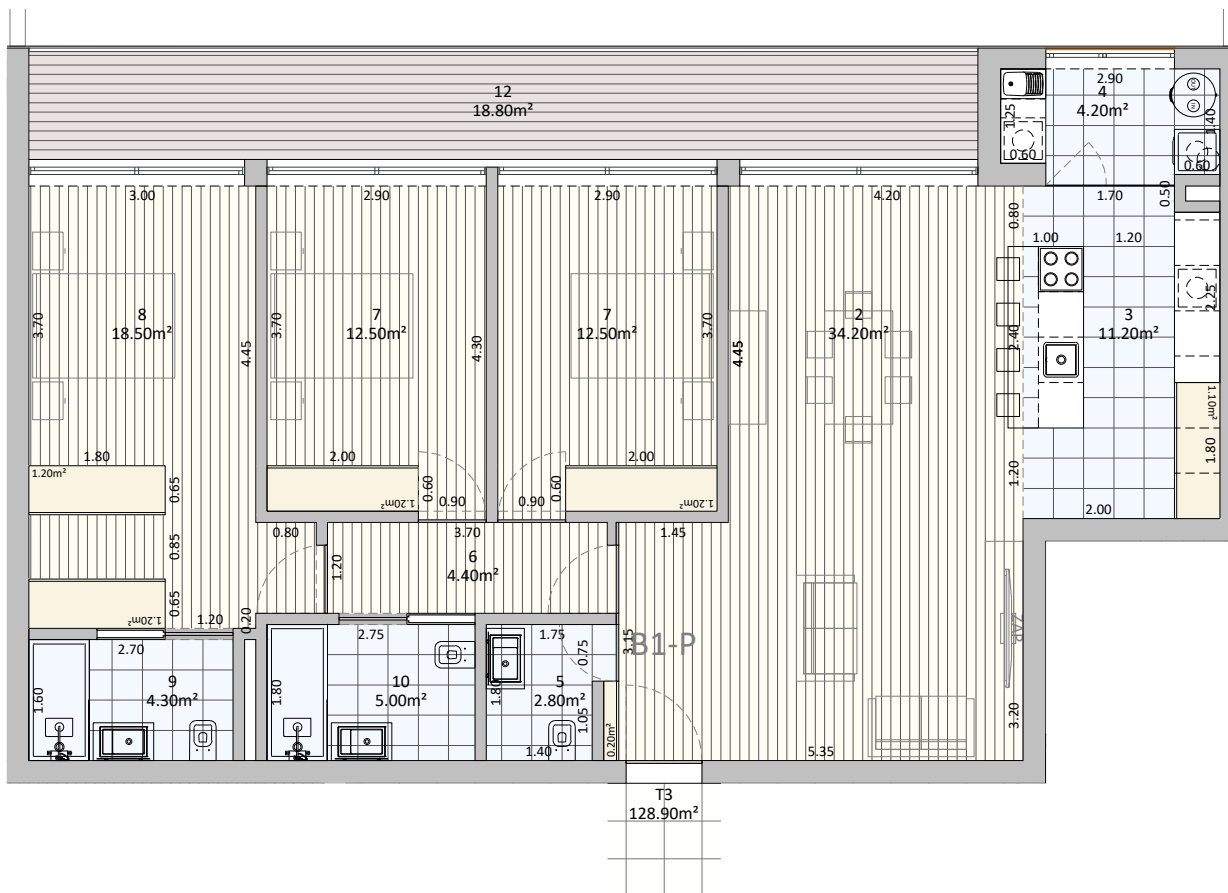

**Áreas**

Bruta: 128.90m<sup>2</sup>  
 Varandas: 18.80m<sup>2</sup>  
 Garagem: 35.60m<sup>2</sup>

Útil: 109.60m<sup>2</sup>



**acoplum**  
 gab. arquitectura & design lda  
 www.acoplum.pt

Avenida da Carvalha, 377  
 4510-518 FÁNZERES  
 Tel. 220 933 670<sup>111</sup>  
 (111 chamado para o rede fix nacional)  
 projeto@acoplum.pt

NIF 507 993 039

**CARDOSO & COSTA**  
 CONSTRUÇÕES



PROMOTOR  
**CARDOSO & COSTA CONSTRUÇÕES, LDA**

LOCAL DA OBRA  
**RUA DA CAL | UF GONDOMAR, VALBOM E JOVIM**

PROJECTO DE  
**BLOCO 1**  
**PISO 2**  
**TRASEIRAS CENTRO ESQUERDO**

ESCALAS  
 1/100  
 FRACÇÃO  
**B1-P**



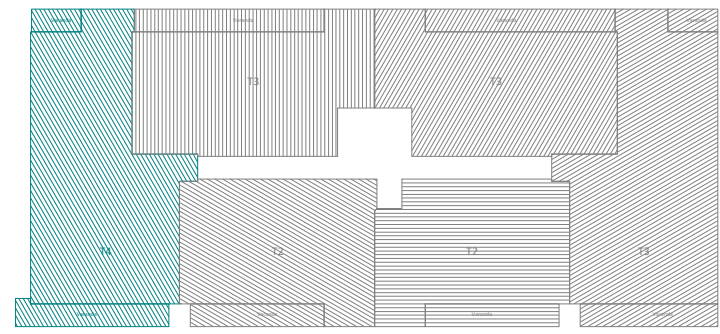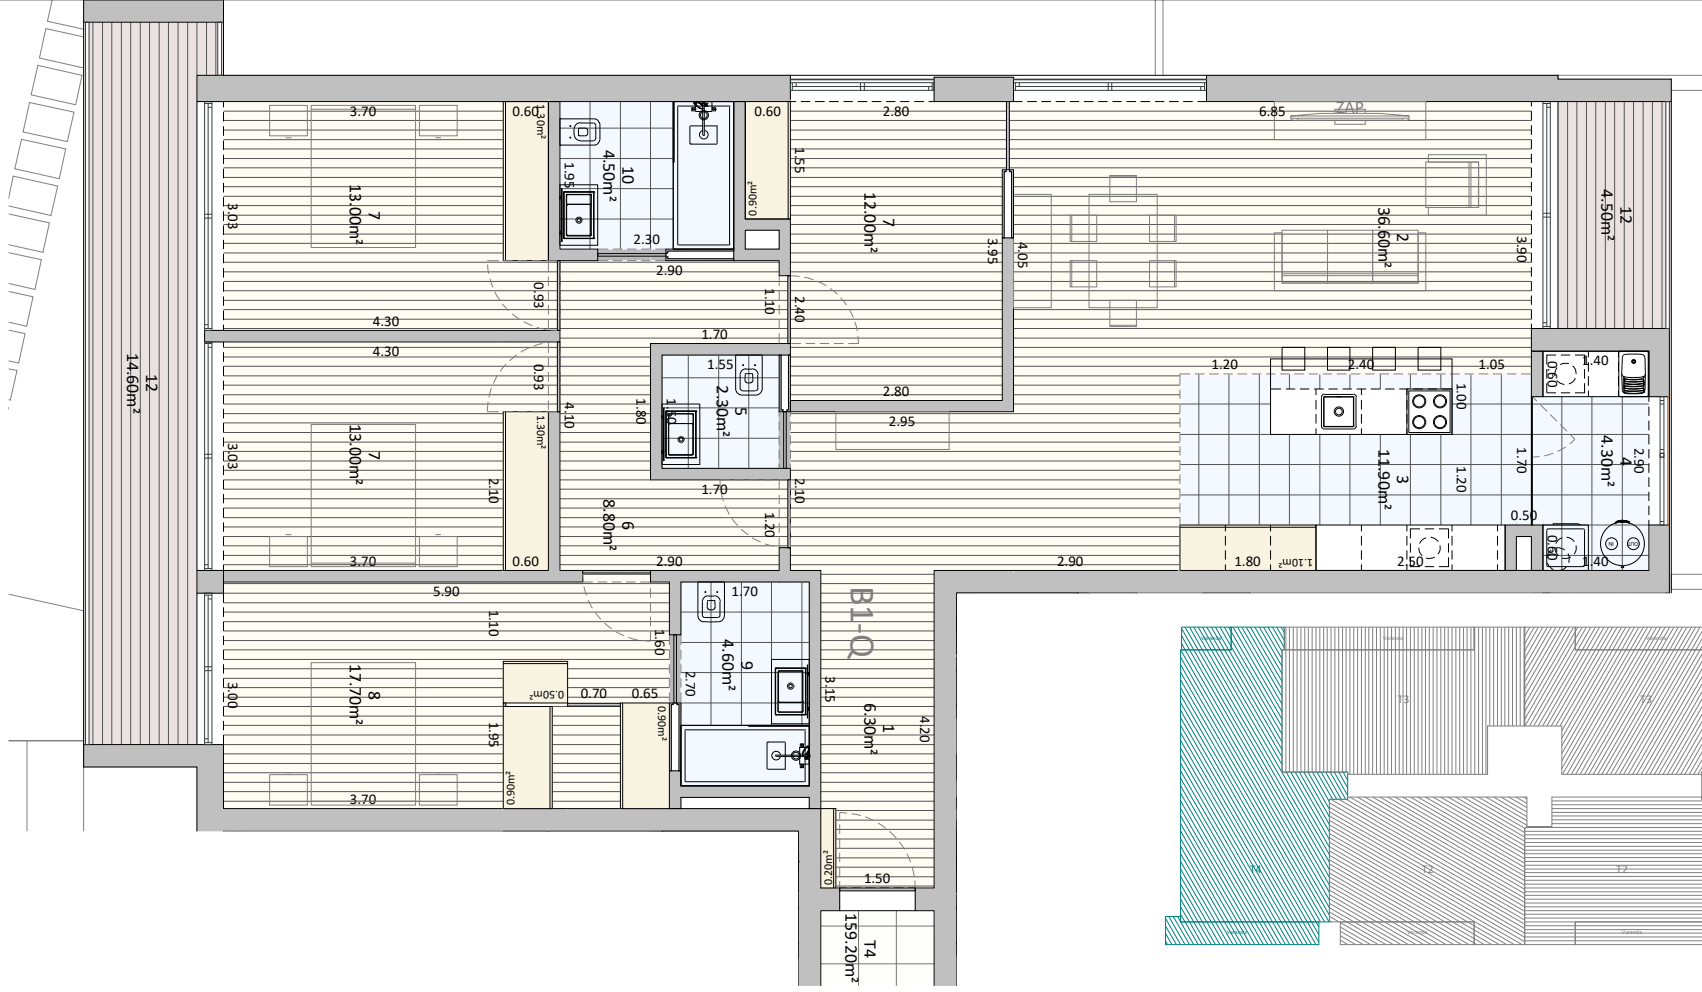

Áreas

Bruta: 159.20m<sup>2</sup>  
 Varandas: 20.50m<sup>2</sup>  
 Garagem: 46.20m<sup>2</sup>  
 Útil: 135.00m<sup>2</sup>



**acoplum**  
 g.ab. arquitectura & design lda  
 www.acoplum.pt

Avenida da Carvalha, 377  
 4510-518 FÁNZERES  
 Tel. 220 933 670<sup>111</sup>  
 (111 chamado para o rede fix nacional)  
 projeto@acoplum.pt

NIF 507 993 039

**CC**  
 CARDOSO & COSTA  
 CONSTRUÇÕES

PROMOTOR

CARDOSO & COSTA CONSTRUÇÕES, LDA

LOCAL DA OBRA




RUA DA CAL | UF GONDOMAR, VALBOM E JOVIM

PROJECTO DE

BLOCO 1  
 PISO 2  
 ESQUERDO

ESCALAS  
 1/100

FRACÇÃO  
 B1-Q

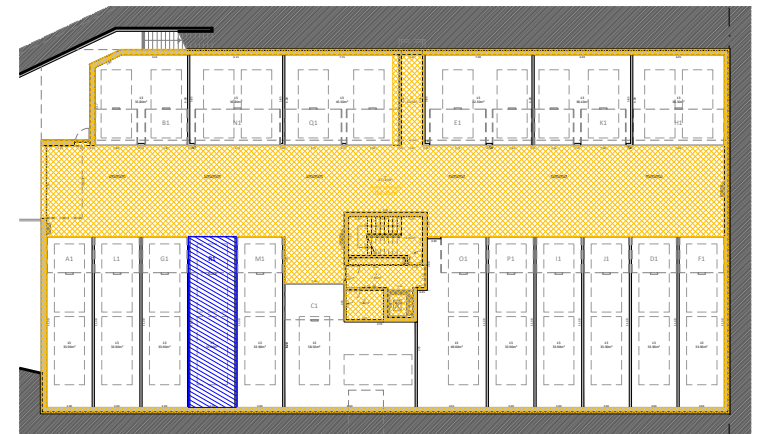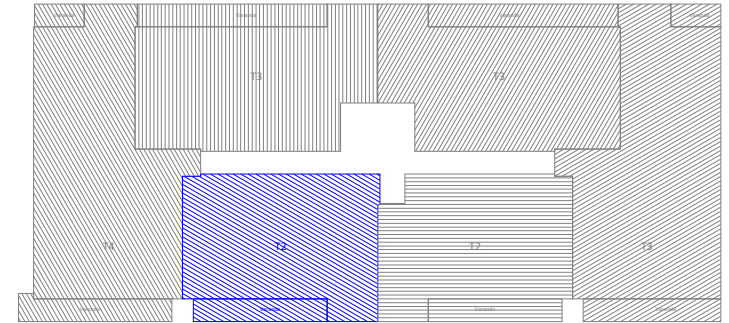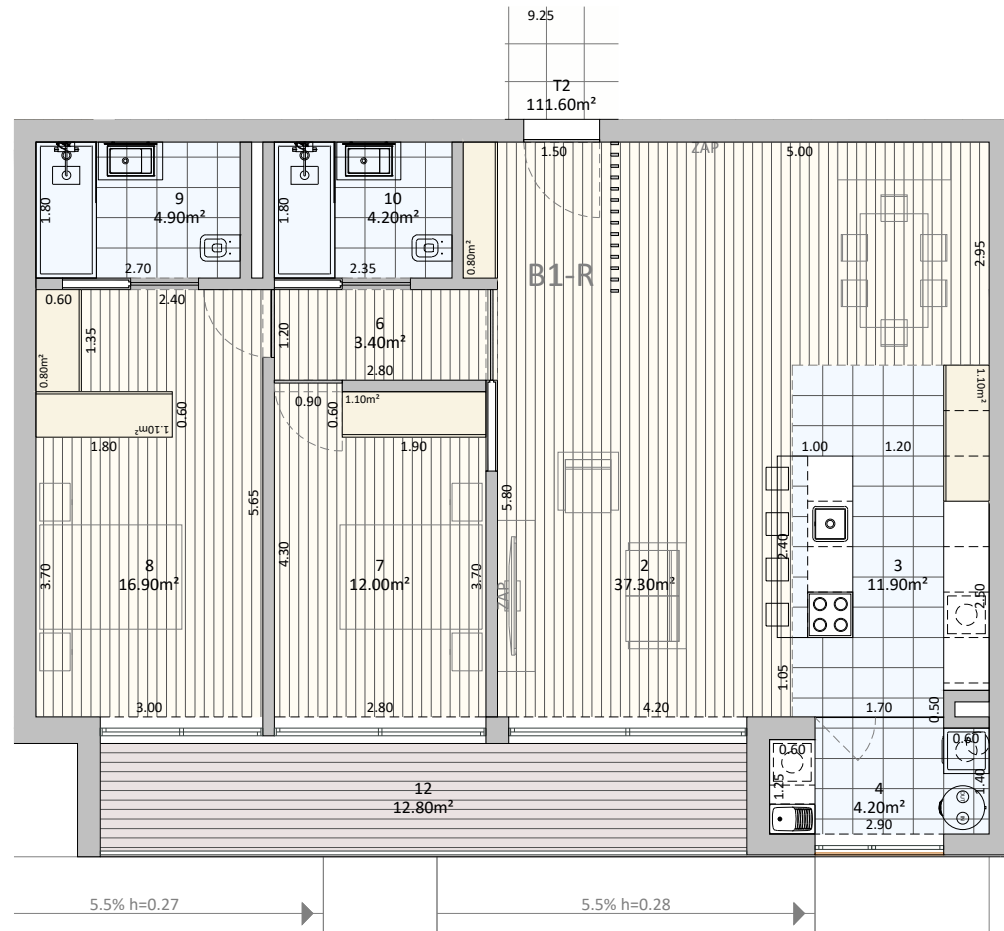

### Áreas

Bruta:	111.60m <sup>2</sup>
Varandas:	13.30m <sup>2</sup>
Garagem:	35.60m <sup>2</sup>
Útil:	94.80m <sup>2</sup>



**acoplium**  
gab. arquitectura & design lda  
www.acoplium.pt

Avenida da Carvalha, 377  
4510-518 FÁNZERES  
Tel. 220 933 670<sup>11</sup>  
(11hmatado para o rede fixa nacional)  
projeto@acoplium.pt

NIF 507 993 039

**CC**  
CARDOSO & COSTA  
CONSTRUÇÕES

PROMOTOR

CARDOSO & COSTA CONSTRUÇÕES, LDA

LOCAL DA OBRA

RUA DA CAL | UF GONDOMAR, VALBOM E JOVIM

PROJECTO DE

BLOCO 1

PISO 2

FRENTE CENTRO ESQUERDO

ESCALAS

1/100

FRACÇÃO

**B1-R**