

**acoplum**  
gab. arquitectura & design lda  
www.acoplum.pt


Nº 507 993 039  
Avenida da Carvalha, 377  
4510-518 FÂNZERES  
Tel. 220 933 670<sup>11</sup>  
(11h em diante para o resto das nacionalidades)  
projeto@acoplum.pt

**CC**  
CARDOSO & COSTA  
CONSTRUÇÕES

PROMOTOR  
CARDOSO & COSTA CONSTRUÇÕES, LDA  
LOCAL DA OBRA  
RUA DA CAL | UF GONDOMAR, VALBOM E JOVIM

PROJECTO DE  
BLOCO 1  
PISO -1

ESCALAS  
1/200  
FRACÇÃO  
B1-1

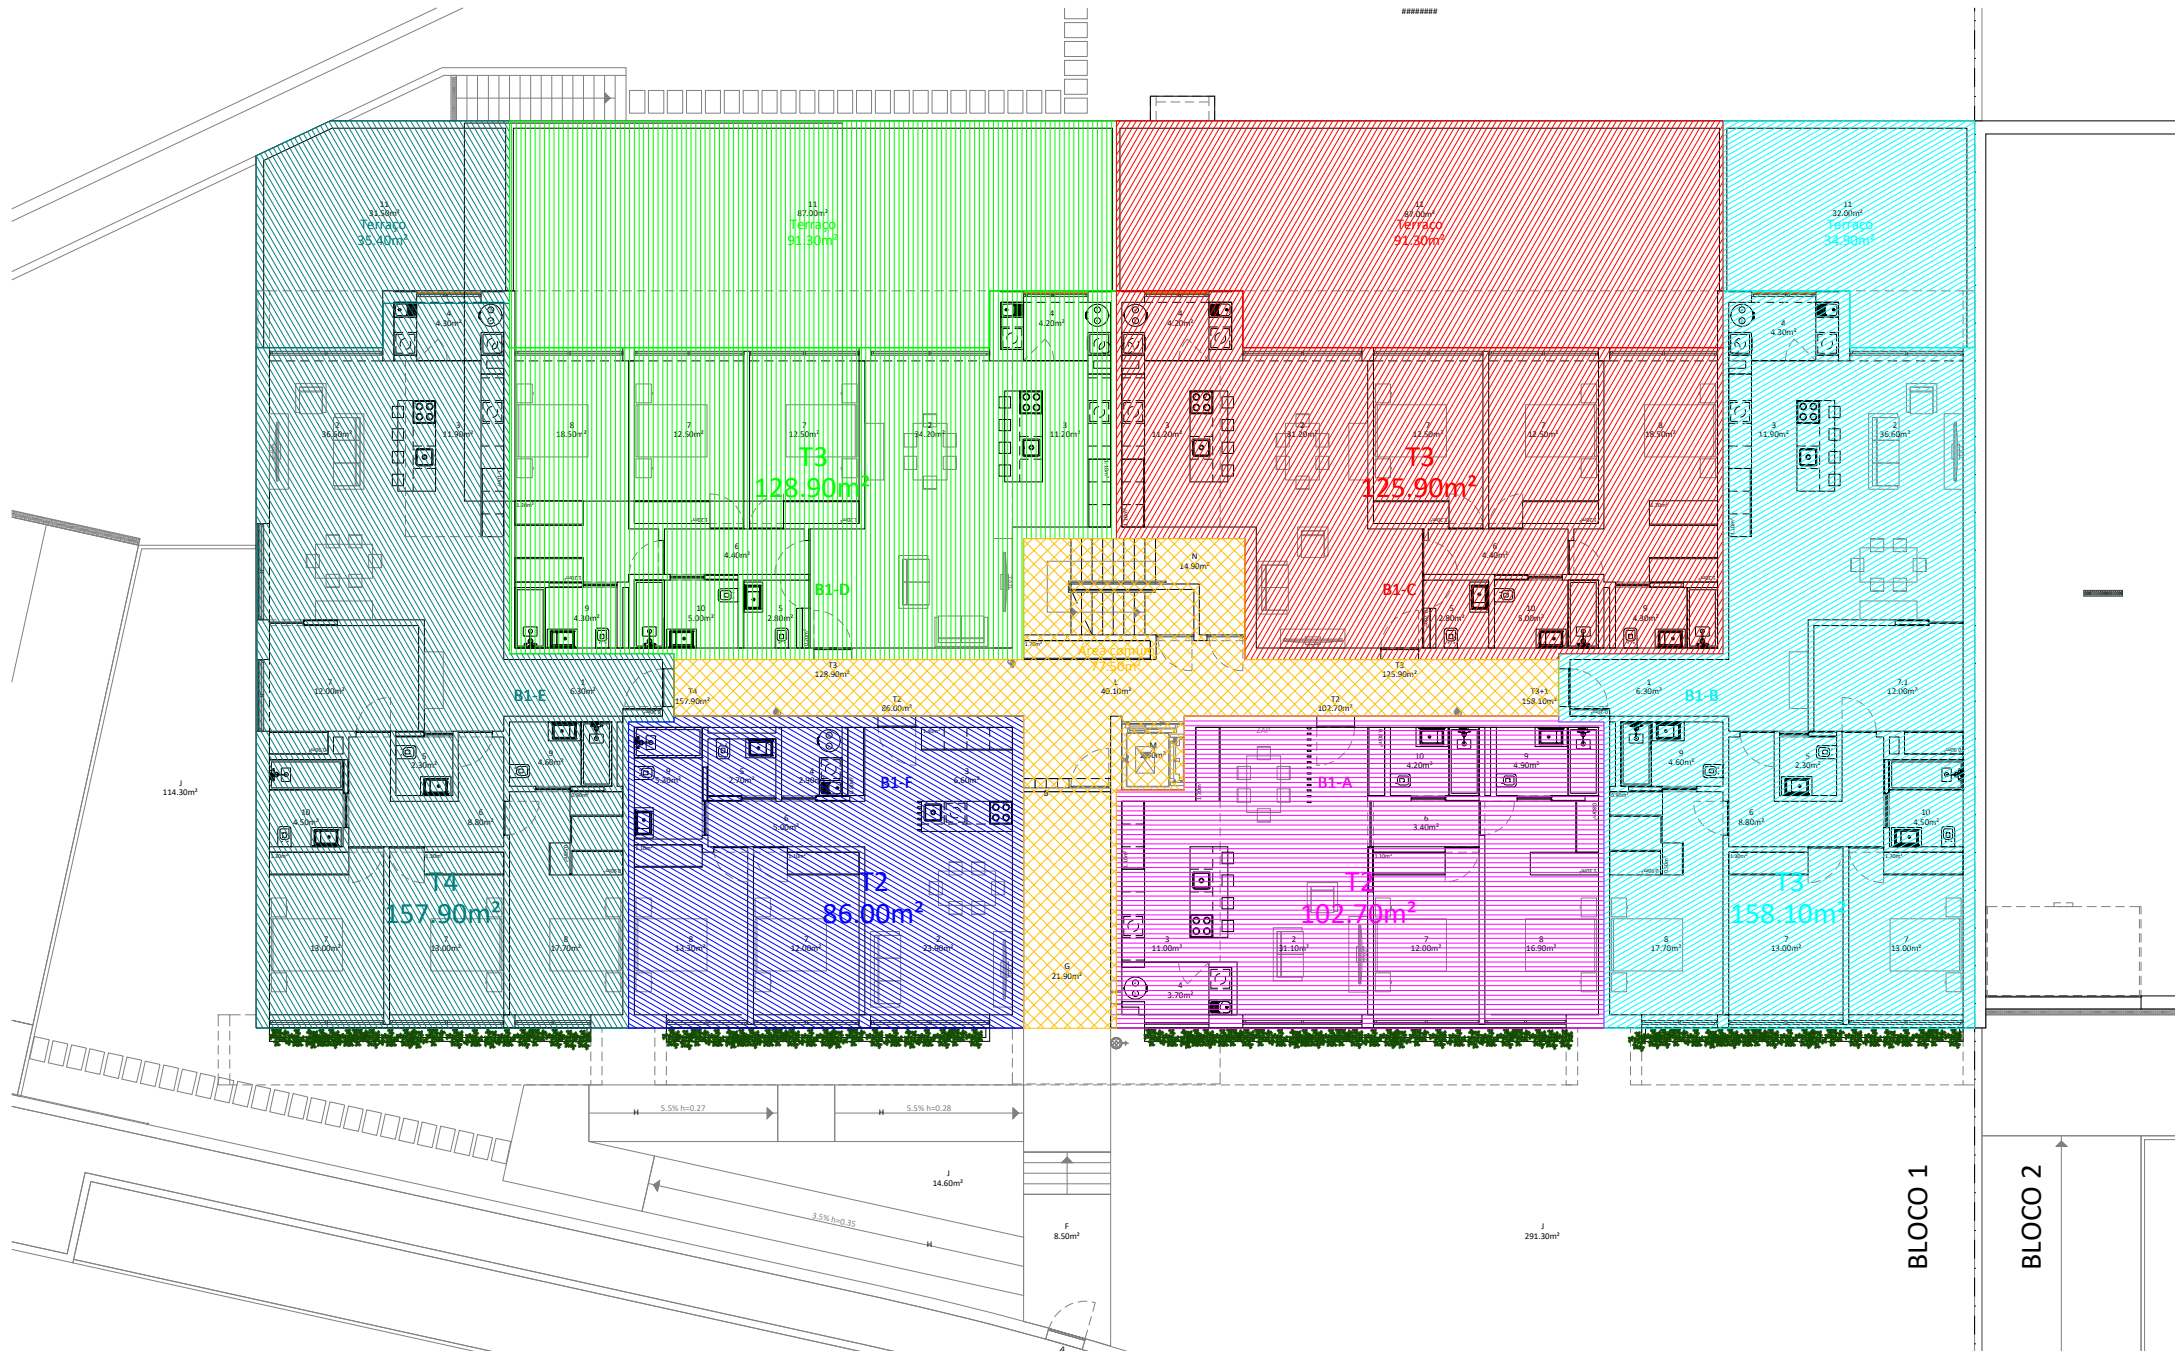

**acoplum**  
gab. arquitectura & design lda  
www.acoplum.pt

Avenida da Carvalha, 377  
4510-518 FÂNZERES  
Tel. 220 933 670<sup>111</sup>  
(11h/24h para a rede fixa nacional)  
projeto@acoplum.pt


NIF 507 993 039

**CC**  
CARDOSO & COSTA  
CONSTRUÇÕES

PROMOTOR  
CARDOSO & COSTA CONSTRUÇÕES, LDA  
LOCAL DA OBRA  
RUA DA CAL | UF GONDOMAR, VALBOM E JOVIM

PROJECTO DE  
BLOCO 1  
PISO 0

ESCALAS  
1/200  
FRACÇÃO  
B1-2

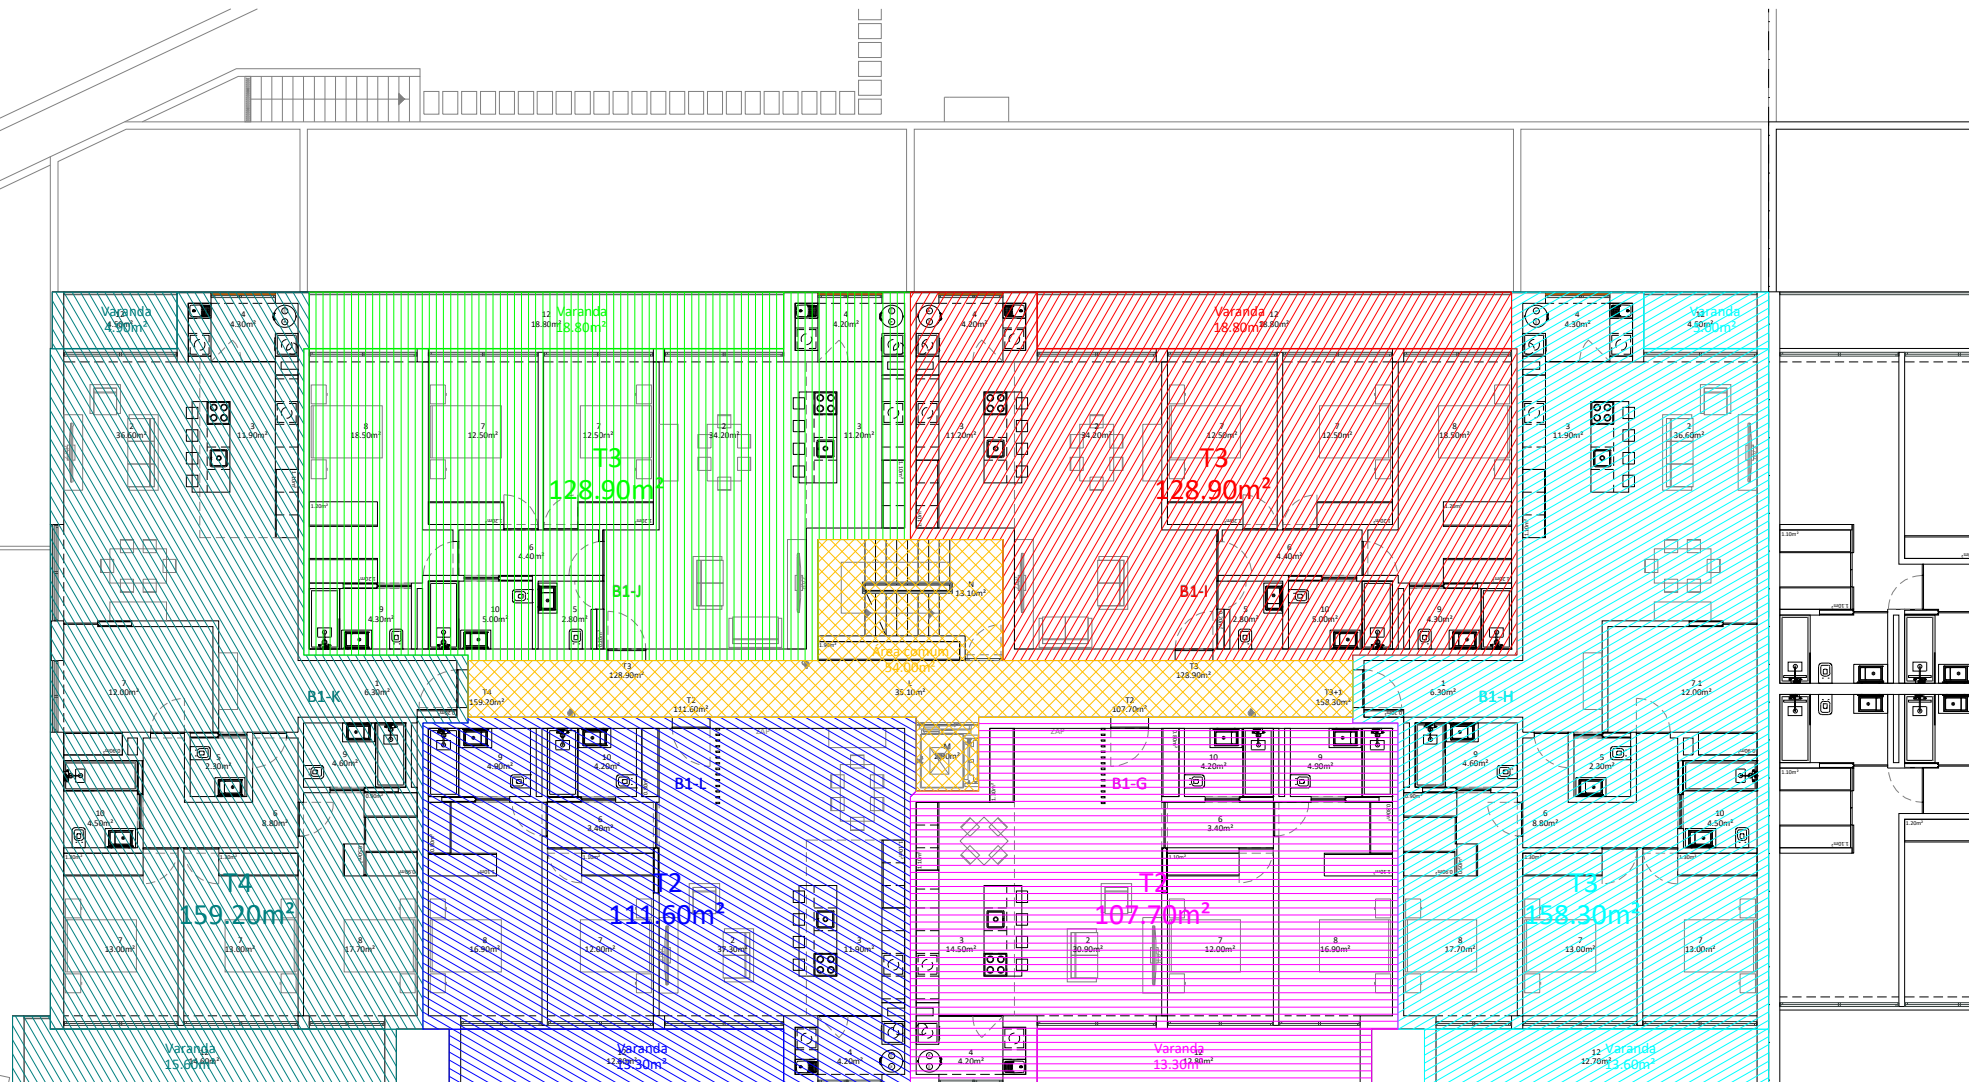

BLOCO 1

BLOCO 2



Avenida da Carvalha, 377  
4510-518 FÁNZERES  
Tel. 220 933 670<sup>111</sup>  
(111) chamado para o rede fixa nacional  
projeto@acoplum.pt



NIF 507 993 039



PROMOTOR  
**CARDOSO & COSTA CONSTRUÇÕES, LDA**  
LOCAL DA OBRA  
**RUA DA CAL | UF GONDOMAR, VALBOM E JOVIM**

PROJECTO DE  
**BLOCO 1**  
**PISO 1**

ESCALAS  
**1/200**  
FRACÇÃO  
**B1-3**

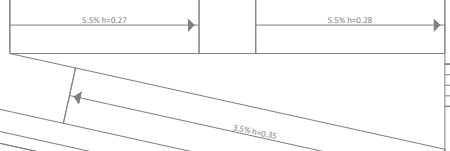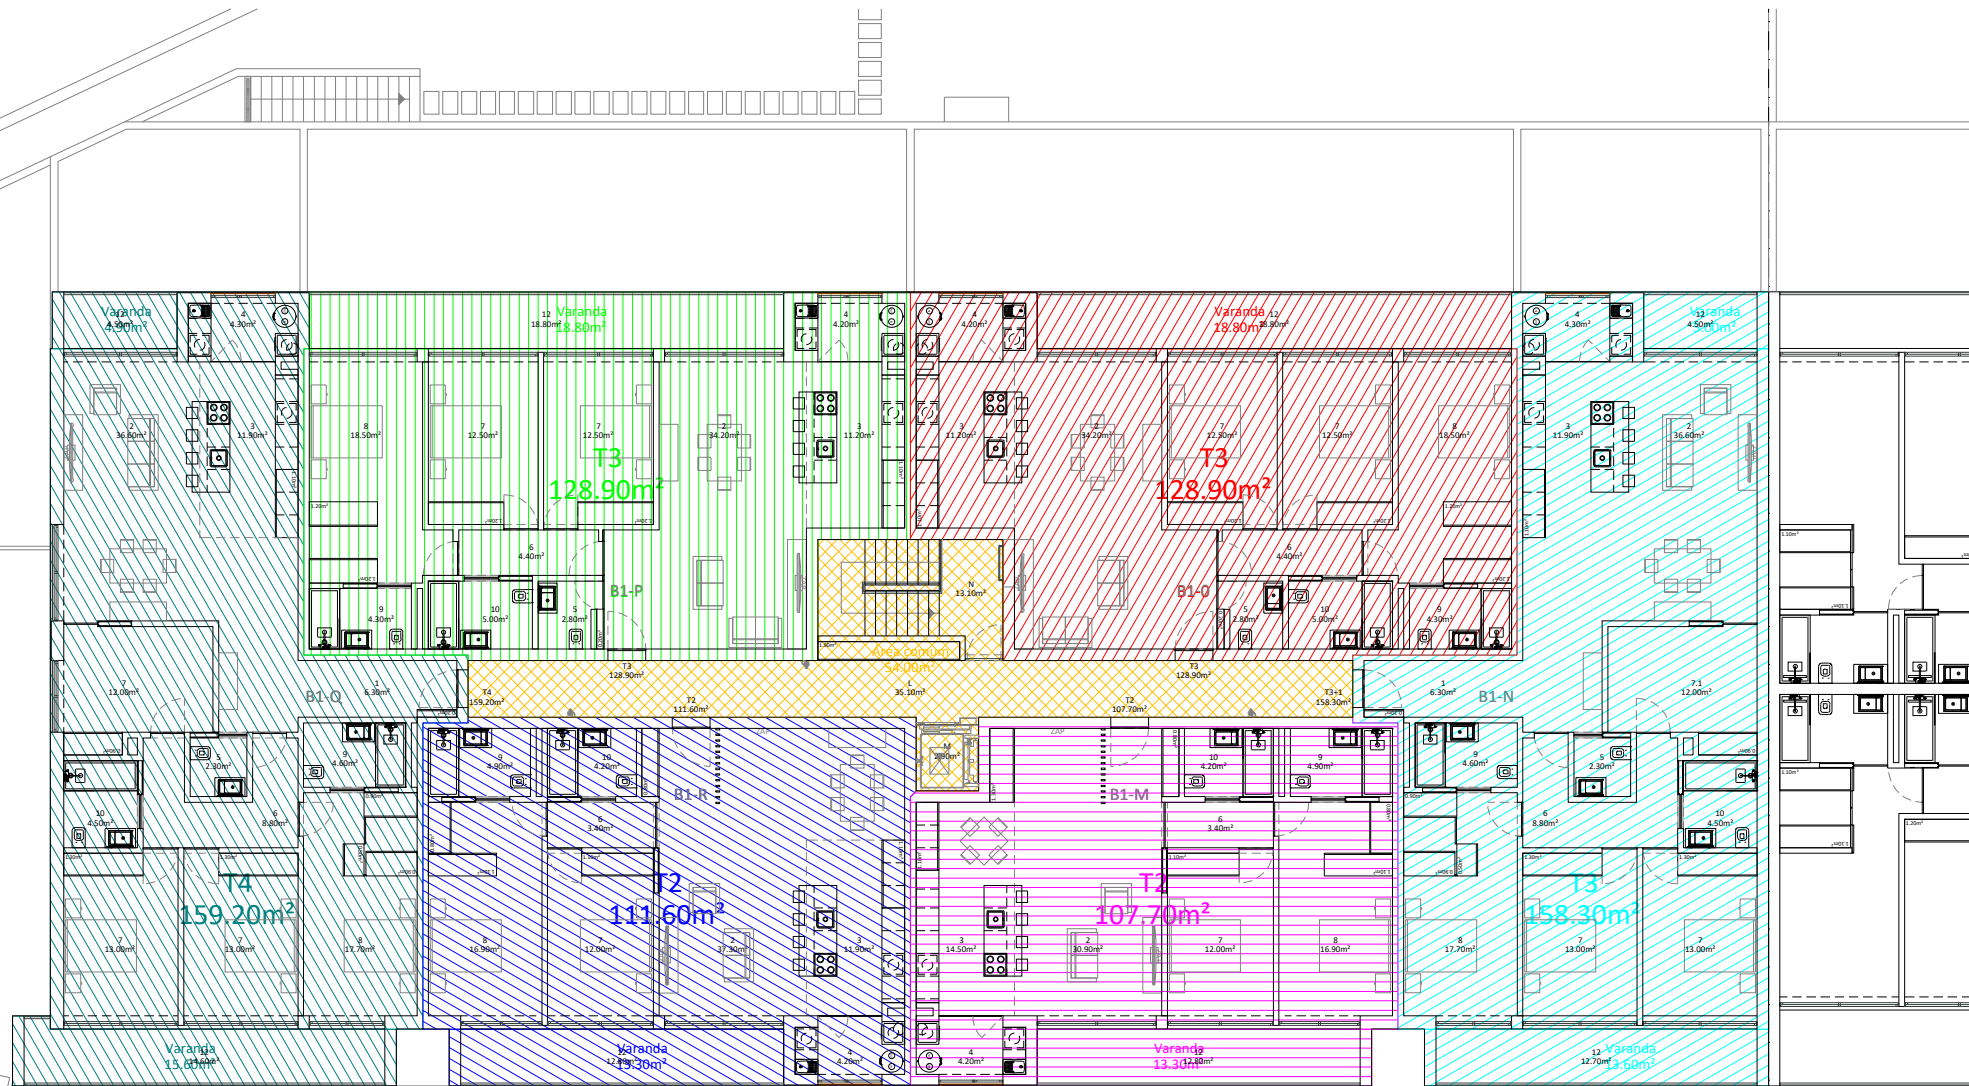

BLOCO 1

BLOCO 2

**acoplum**  
gab. arquitectura & design lda  
www.acoplum.pt

NIF 507 993 039  
Avenida da Carvalha, 377  
4510-518 FÁNZERES  
Tel. 220 933 670<sup>111</sup>  
<sup>111</sup>(ligamado para o rede fixa nacional)  
projeto@acoplum.pt

**CC**  
CARDOSO & COSTA  
CONSTRUÇÕES

CARDOSO & COSTA CONSTRUÇÕES, LDA  
RUA DA CAL | UF GONDOMAR, VALBOM E JOVIM

PROJECTO DE  
BLOCO 1  
PISO 2

ESCALAS  
1/200  
FRACÇÃO  
B1-4